



# 1. INSTALAÇÃO MISTA / MIXED INSTALLATION

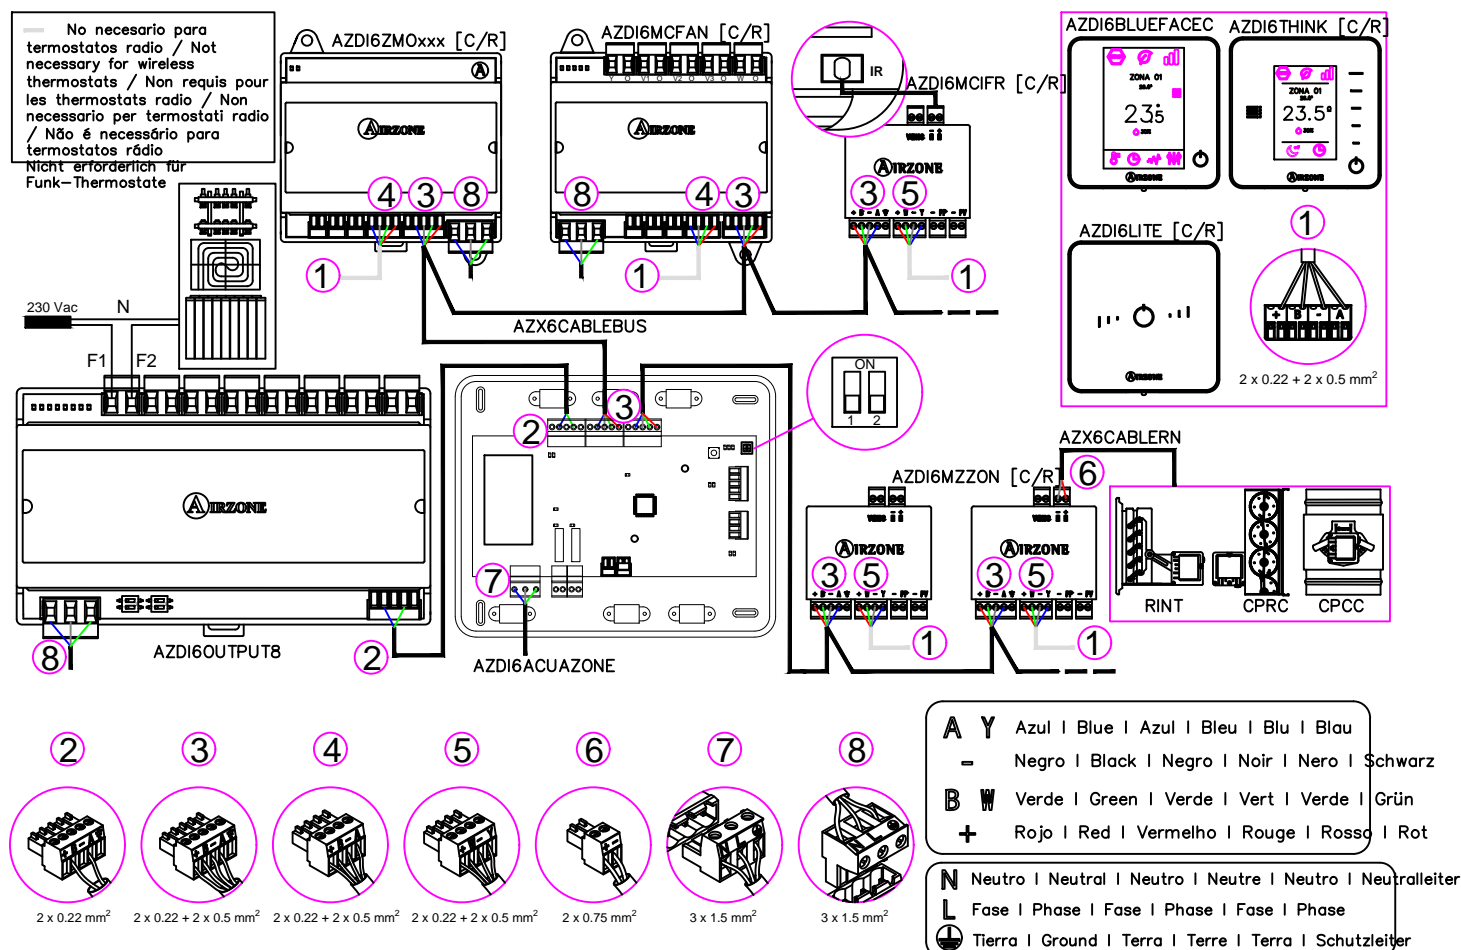

Para mais informações técnicas clique [aqui](#)

**Nota importante:** Os planos atuais servem de base para la realização del projeto de execução

# 1. INSTALAÇÃO MISTA / MIXED INSTALLATION

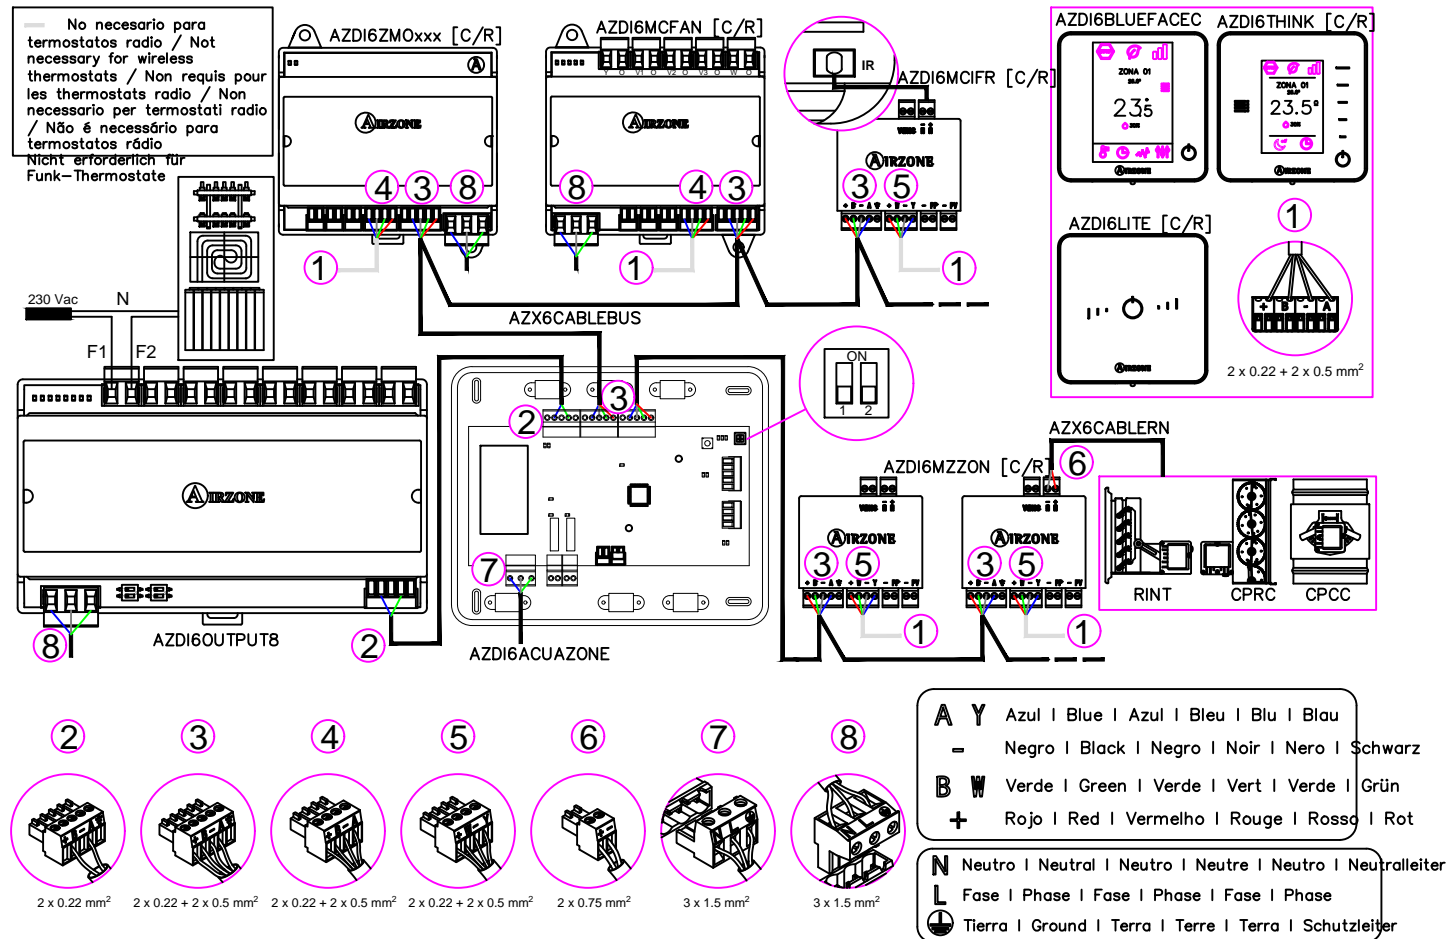


For further technical information click [here](#)

**Note:** These drawings provide a basis for the implementation of the project


TECHNICAL STUDY AIR CONDITIONING AIRZONE  
 PLAN  
 DETAILED DIAGRAM ACUAZONE/INNOBUS PRO 32  
 MIXED CONFIGURATION

DEVELOPER  
 LOCATION  
 DATE  
 FILE

DIRECTOR Projects Department  
 Contato: info@airzone.pt www.airzone.pt

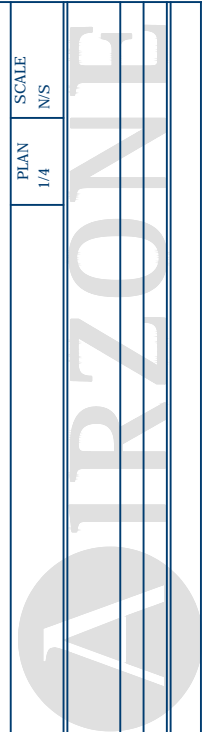

## 2. INSTALAÇÃO ZONIFICADA / ZONED INSTALLATION

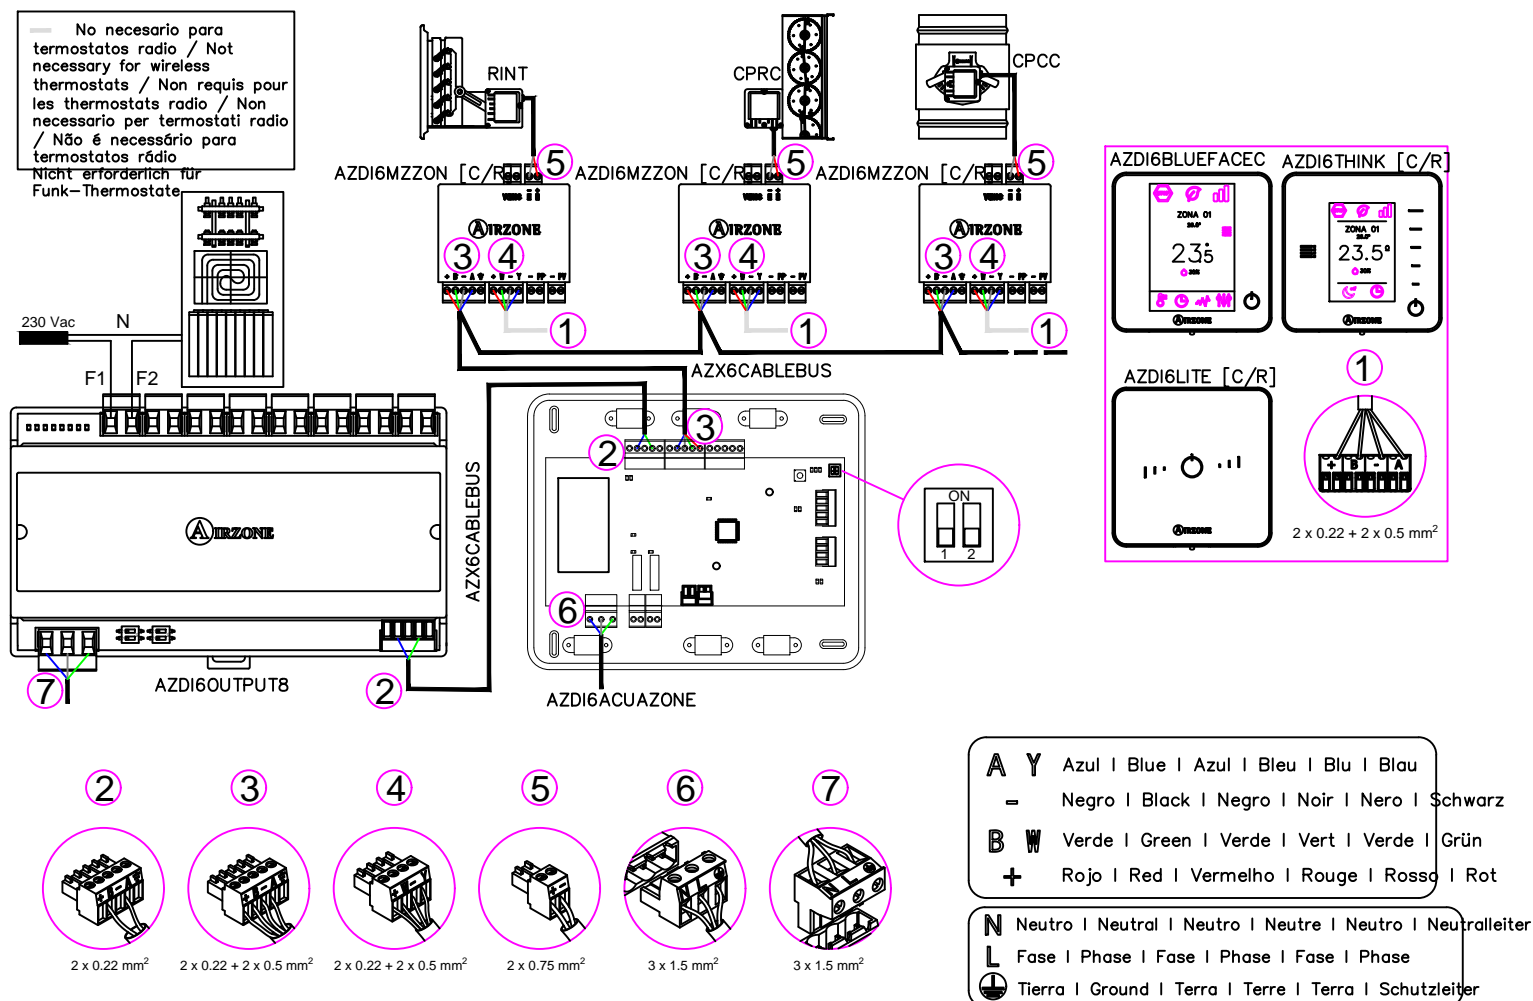

Para mais informações técnicas clique [aqui](#)

**Nota importante:** Os planos atuais servem de base para a realização del projeto de execução

ESTUDIO TÉCNICO CLIMATIZAÇÃO AIRZONE

PLANO ESQUEMA DETALHADO SISTEMA ACUAZONE  
INSTALAÇÃO ZONIFICADA

PROMOTOR  
PRONTO DE SITUAÇÃO

DATA


Nº PROJETO

AUTOR Departamento de Projetos Altra Corporación

Contacto: [info@airzone.pt](mailto:info@airzone.pt) [www.airzone.pt](http://www.airzone.pt)

ESCALA  
PLANO 2/4  
S/E


## 2. INSTALAÇÃO ZONIFICADA / ZONED INSTALLATION

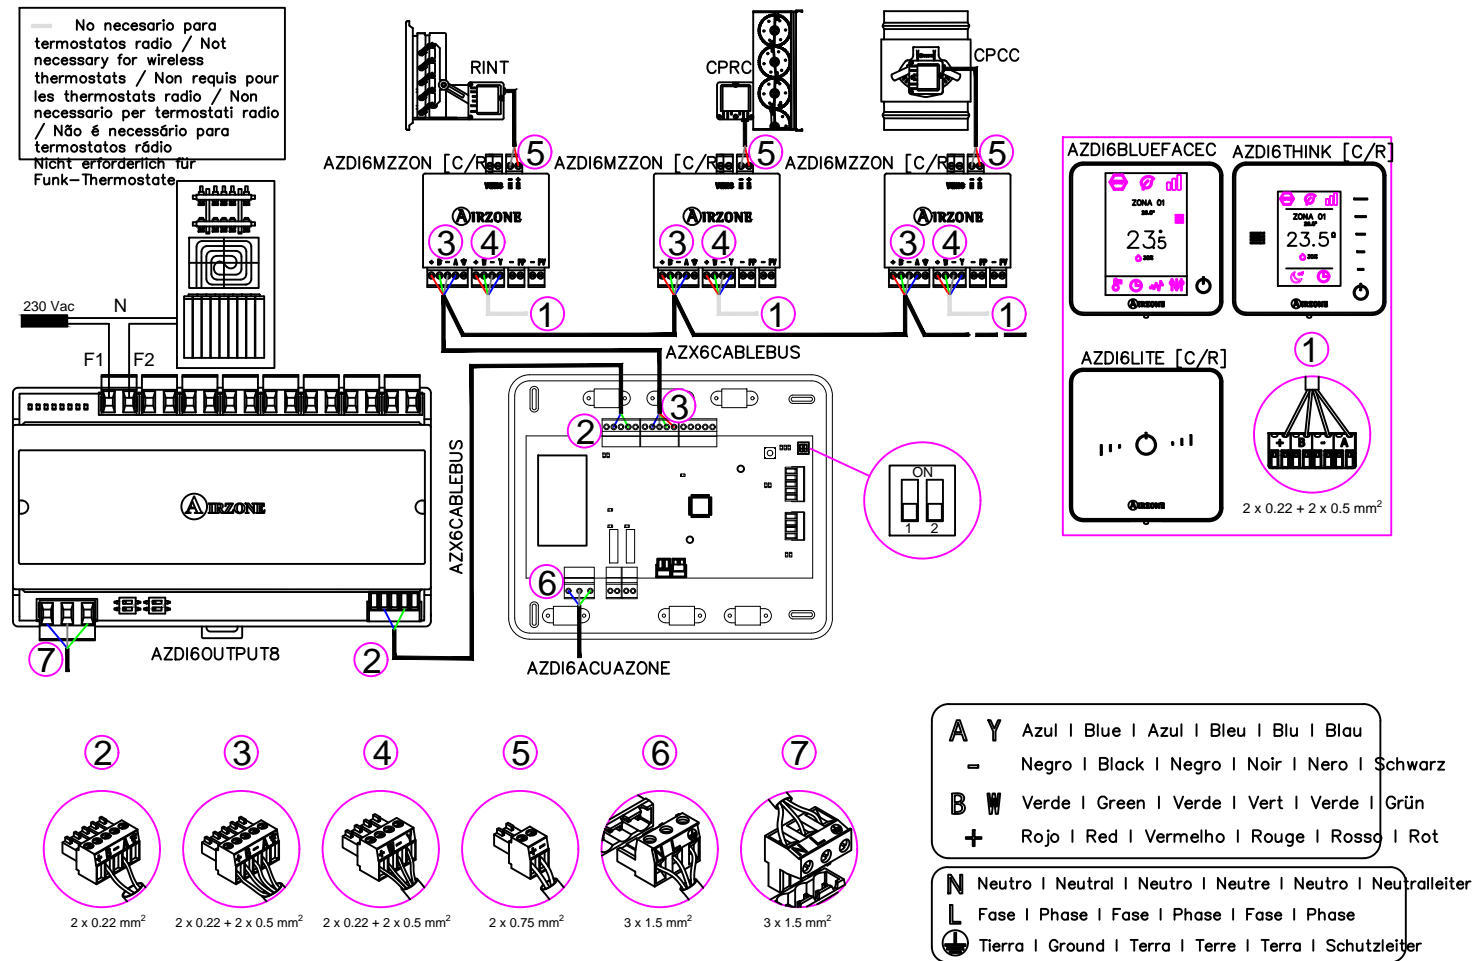

For further technical information click [here](#)

**Note:** These drawings provide a basis for the implementation of the project

### 3. INSTALAÇÃO 2 TUBOS / 2-PIPES INSTALLATION

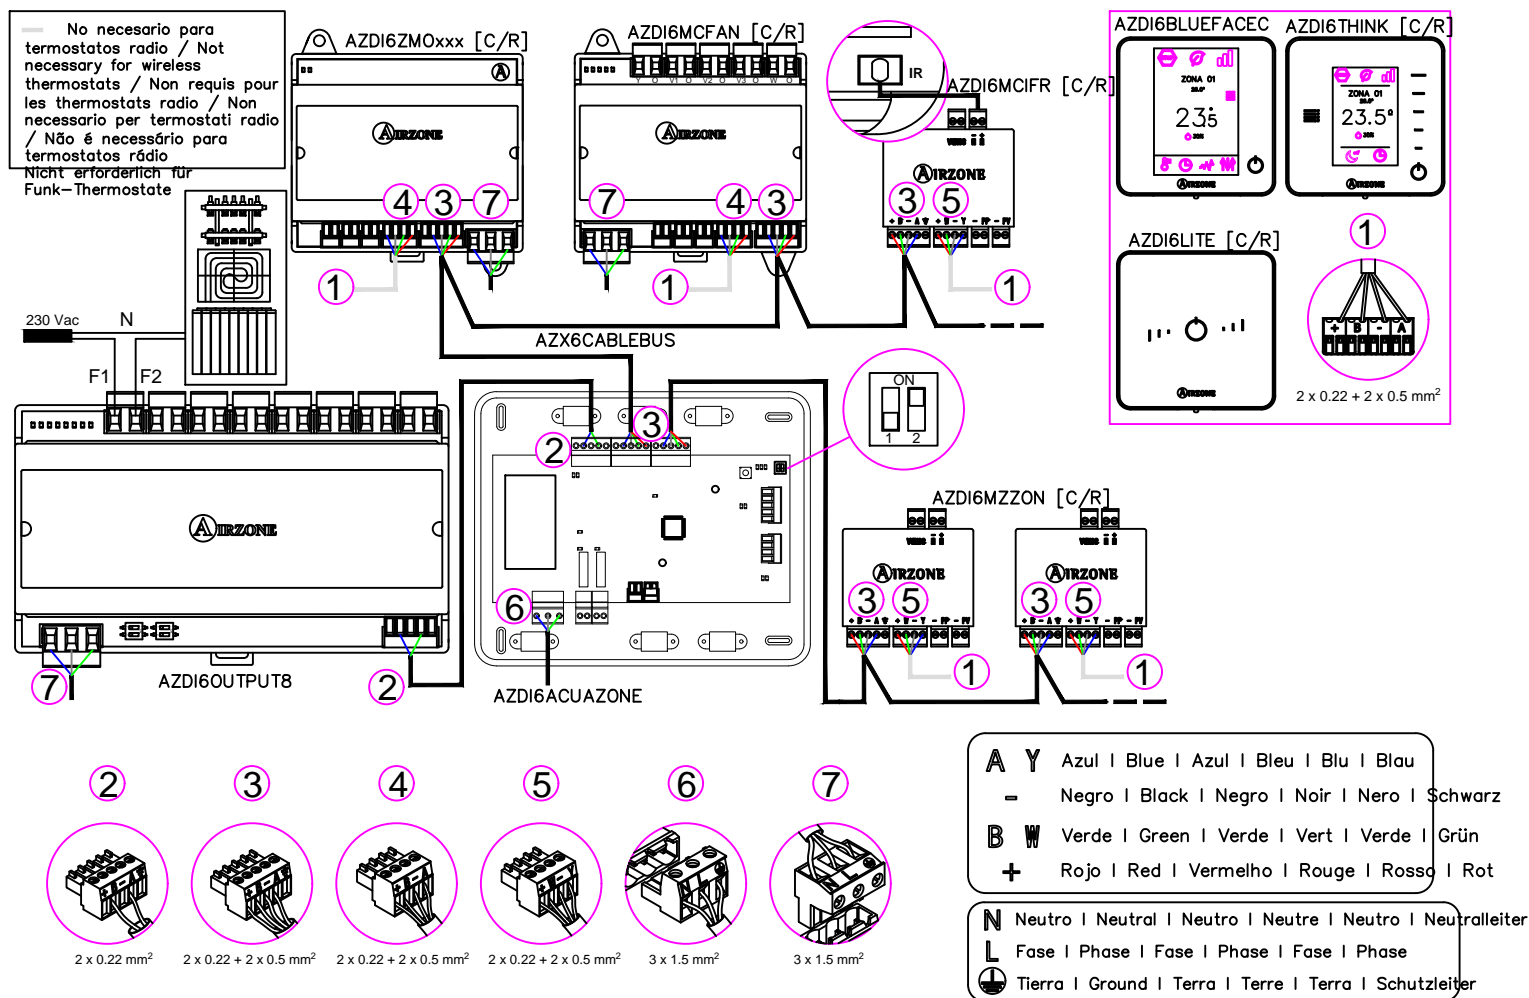

Para mais informações técnicas clique [aqui](#)

**Nota importante:** Os planos atuais servem de base para la realização del projeto de execução

ESTUDIO TÉCNICO CLIMATIZAÇÃO AIRZONE  
PLANO ESQUEMA DETALHADO SISTEMA ACUAZONE  
INSTALAÇÃO 2 TUBOS

ESCALA  
PLANO  
3/4  
S/E

PROMOTOR

PRONTO DE SITUAÇÃO


DATA

Nº PROJETO

AUTOR Departamento de Projetos Altra Corporación

Contacto: info@airzone.pt www.airzone.pt

### 3. INSTALAÇÃO 2 TUBOS / 2-PIPES INSTALLATION

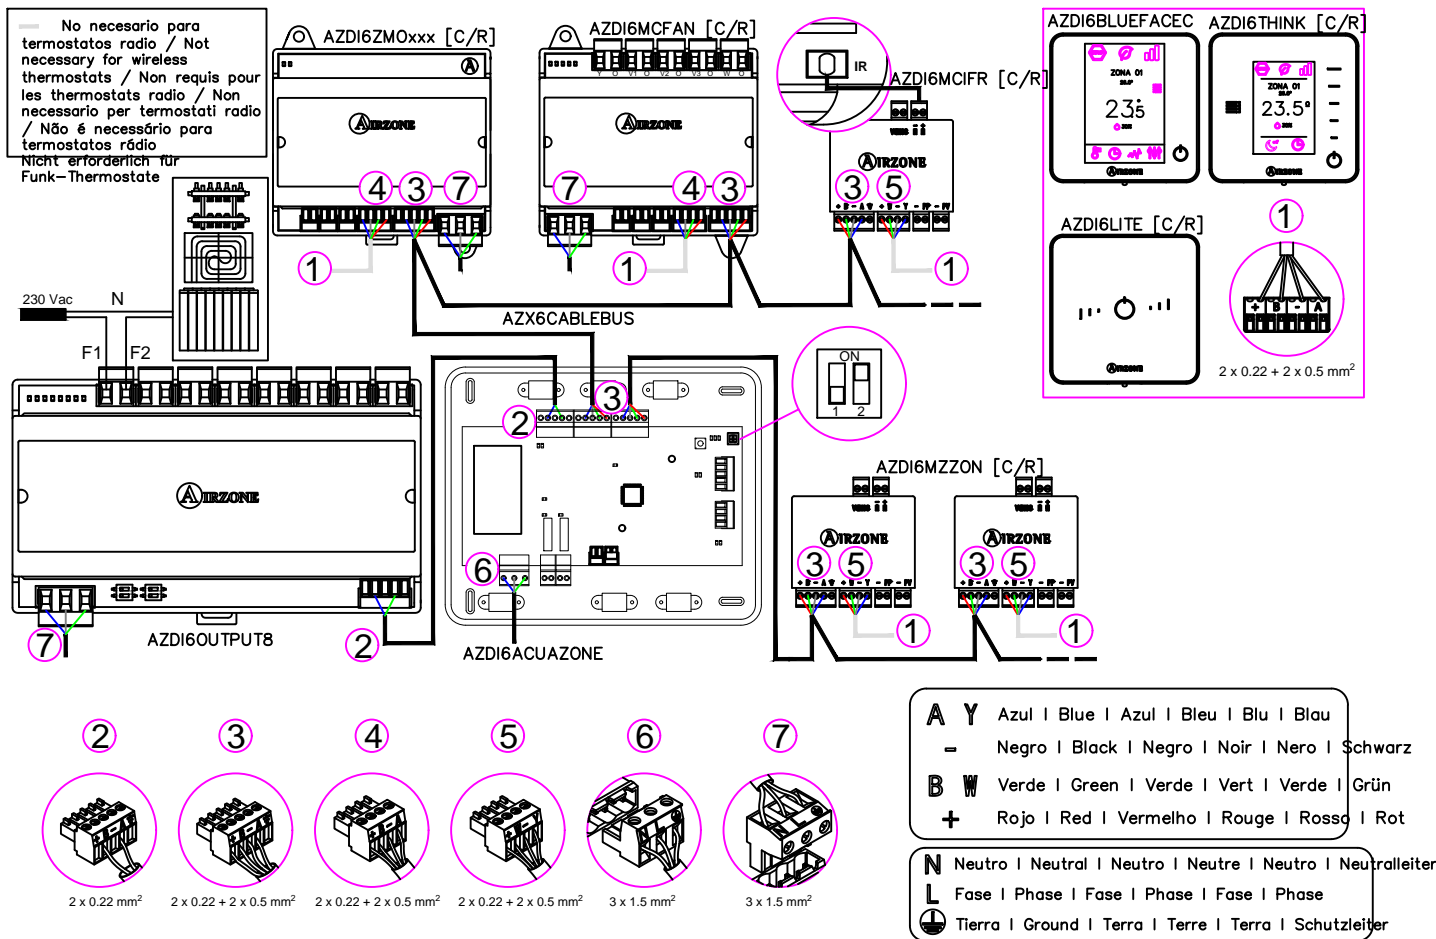

For further technical information click [here](#)

**Note:** These drawings provide a basis for the implementation of the project

TECHNICAL STUDY AIR CONDITIONING AIRZONE

PLAN DETAILED DIAGRAM ACUAZONE

2 PIPES CONFIGURATION

DEVELOPER

LOCATION

DATE


FILE

DIRECTOR Projects Department

Contact: info@airzone.pt www.airzone.pt

SCALE  
PLAN  
3/4  
N/S

## 4. INSTALAÇÃO 4 TUBOS / 4-PIPES INSTALLATION

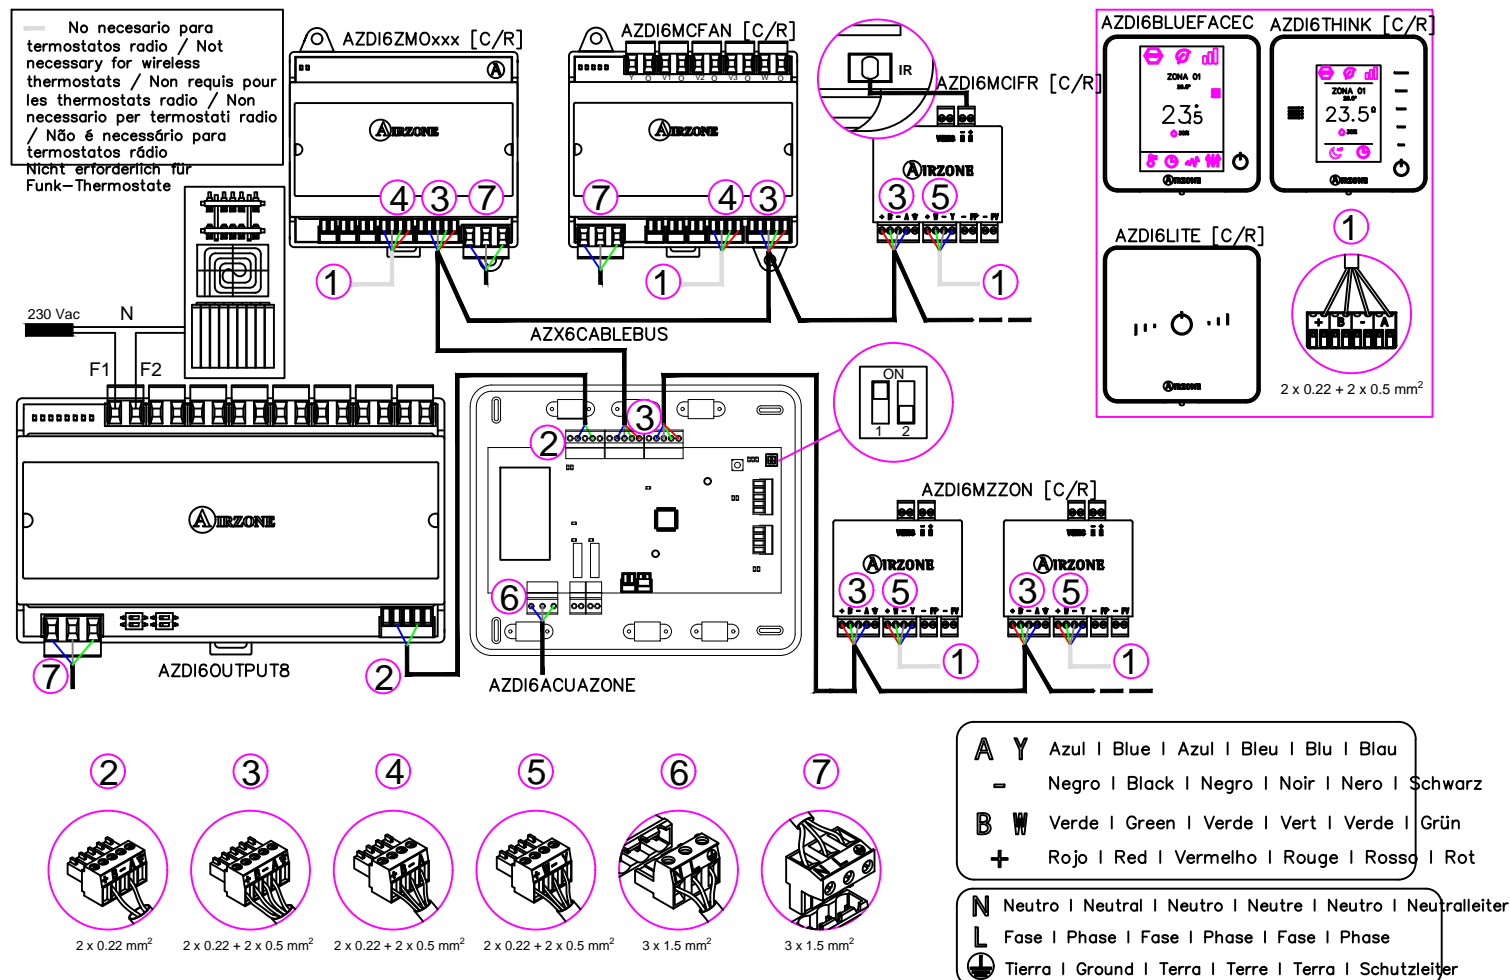


Para mais informações técnicas clique [aqui](#)

**Nota importante:** Os planos atuais servem de base para la realización del proyecto de execução



## 4. INSTALAÇÃO 4 TUBOS / 4-PIPES INSTALLATION

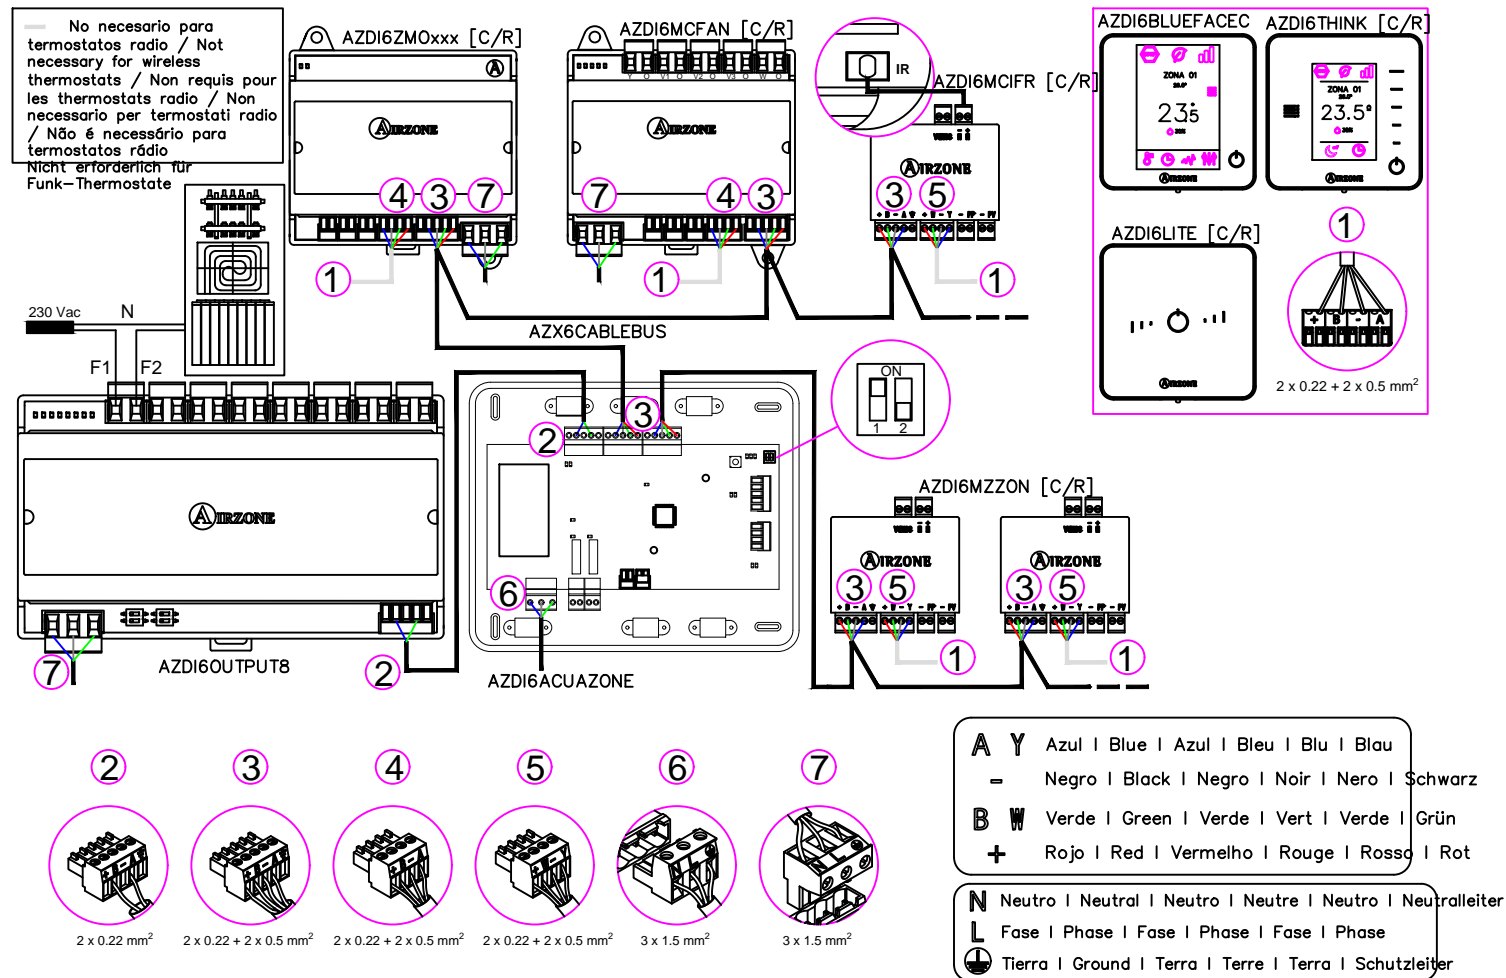

For further technical information click [here](#)

**Note:** These drawings provide a basis for the implementation of the project

TECHNICAL STUDY AIR CONDITIONING AIRZONE  
 PLAN  
 DETAILED DIAGRAM ACUAZONE  
 4 PIPES CONFIGURATION

DEVELOPER  
 LOCATION  
 DATE  
 FILE

DIRECTOR Projects Department  
 Contact: info@airzone.pt www.airzone.pt

