


ESQUEMA GERAL DE CONEXÃO CCP

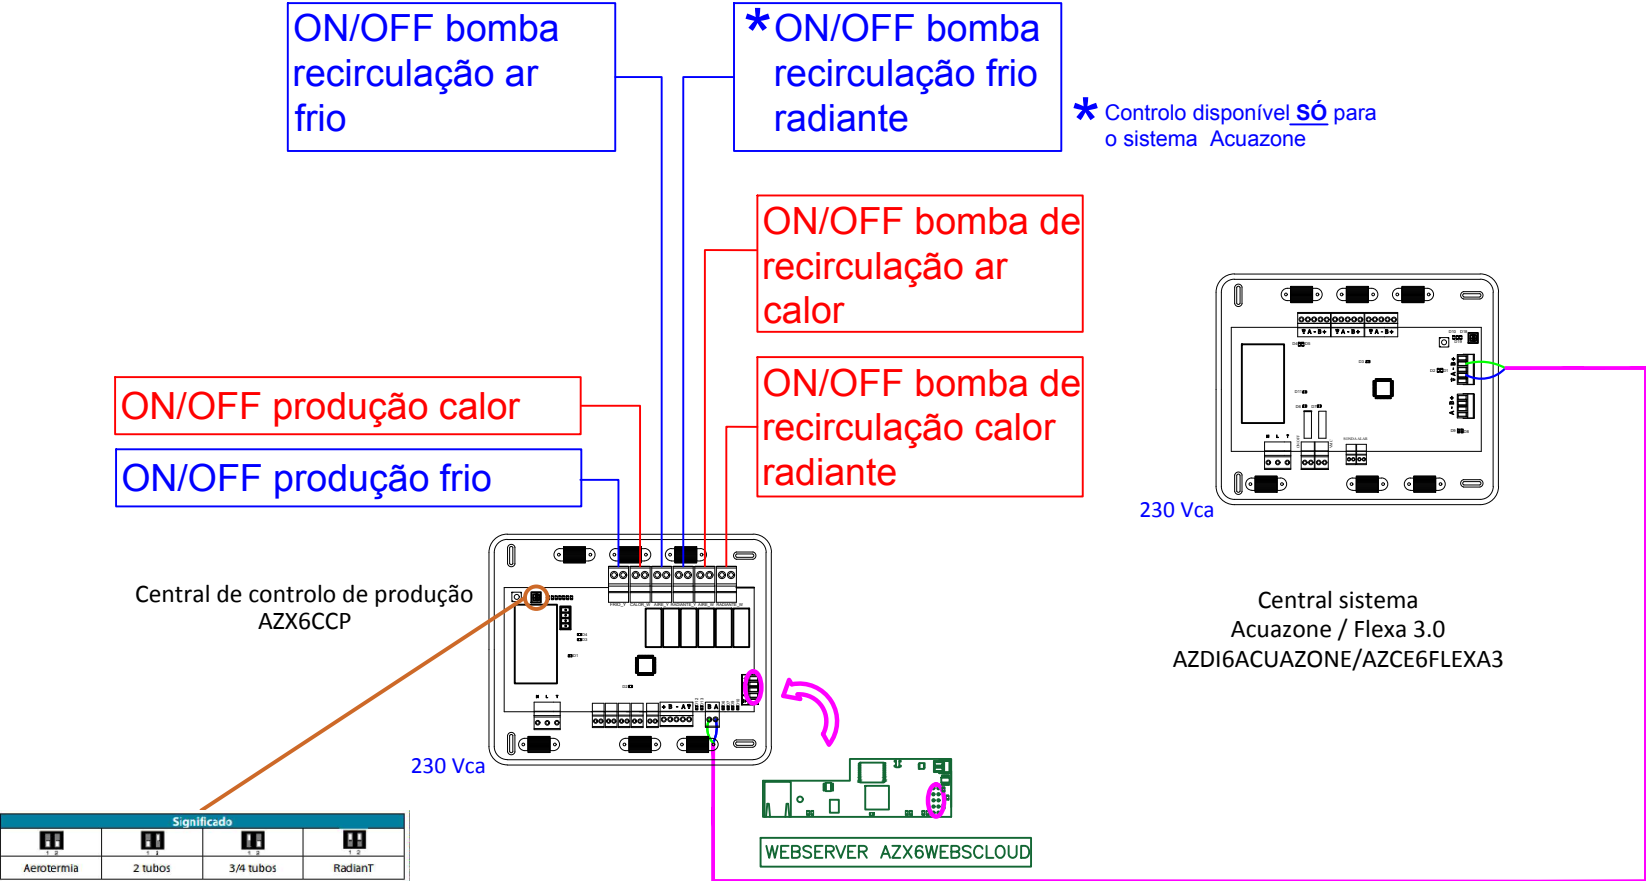

Aerotermia

Modo	Demanda	Relés de controlo					
		FRIQ_Y	CALORB_W	AIRE_Y	RADIANTE_Y	AIRE_W	RADIANTE_W
Stop	Off	—	—	—	—	—	—
	Ar	ON	—	ON	—	—	—
Frio	Radiante	ON	—	—	ON	—	—
	Off	—	—	—	—	—	—
Calor	Ar	—	ON	—	—	ON	—
	Radiante	—	ON	—	—	—	ON
Seco	On	—	—	—	—	—	—
	Off	—	—	—	—	—	—
Ventilação	On	—	—	—	—	—	—
	Off	—	—	—	—	—	—

2 tubos/3/4 tubos

Modo	Demanda	Relés de controlo					
		FRIQ_Y	CALORB_W	AIRE_Y	RADIANTE_Y	AIRE_W	RADIANTE_W
Stop	Off	—	—	—	—	—	—
	Ar	ON	—	ON	—	—	—
Frio	Radiante	ON	—	—	ON	—	—
	Off	ON	—	—	—	—	—
Calor	Ar	—	ON	—	—	ON	—
	Radiante	—	ON	—	—	—	ON
Seco	On	—	—	—	—	—	—
	Off	ON	—	—	—	—	—
Ventilação	On	—	—	—	—	—	—
	Off	—	—	—	—	—	—

NOTA IMPORTANTE: ESTE ESQUEMA É APENAS INDICATIVO.
A INSTALAÇÃO DEVE SER REALIZADA DE ACORDO COM O DESENHO
DESENVOLVIDO PELO PROJECTISTA.

Para mais informações técnicas sobre a CCP clique [aqui](#)