


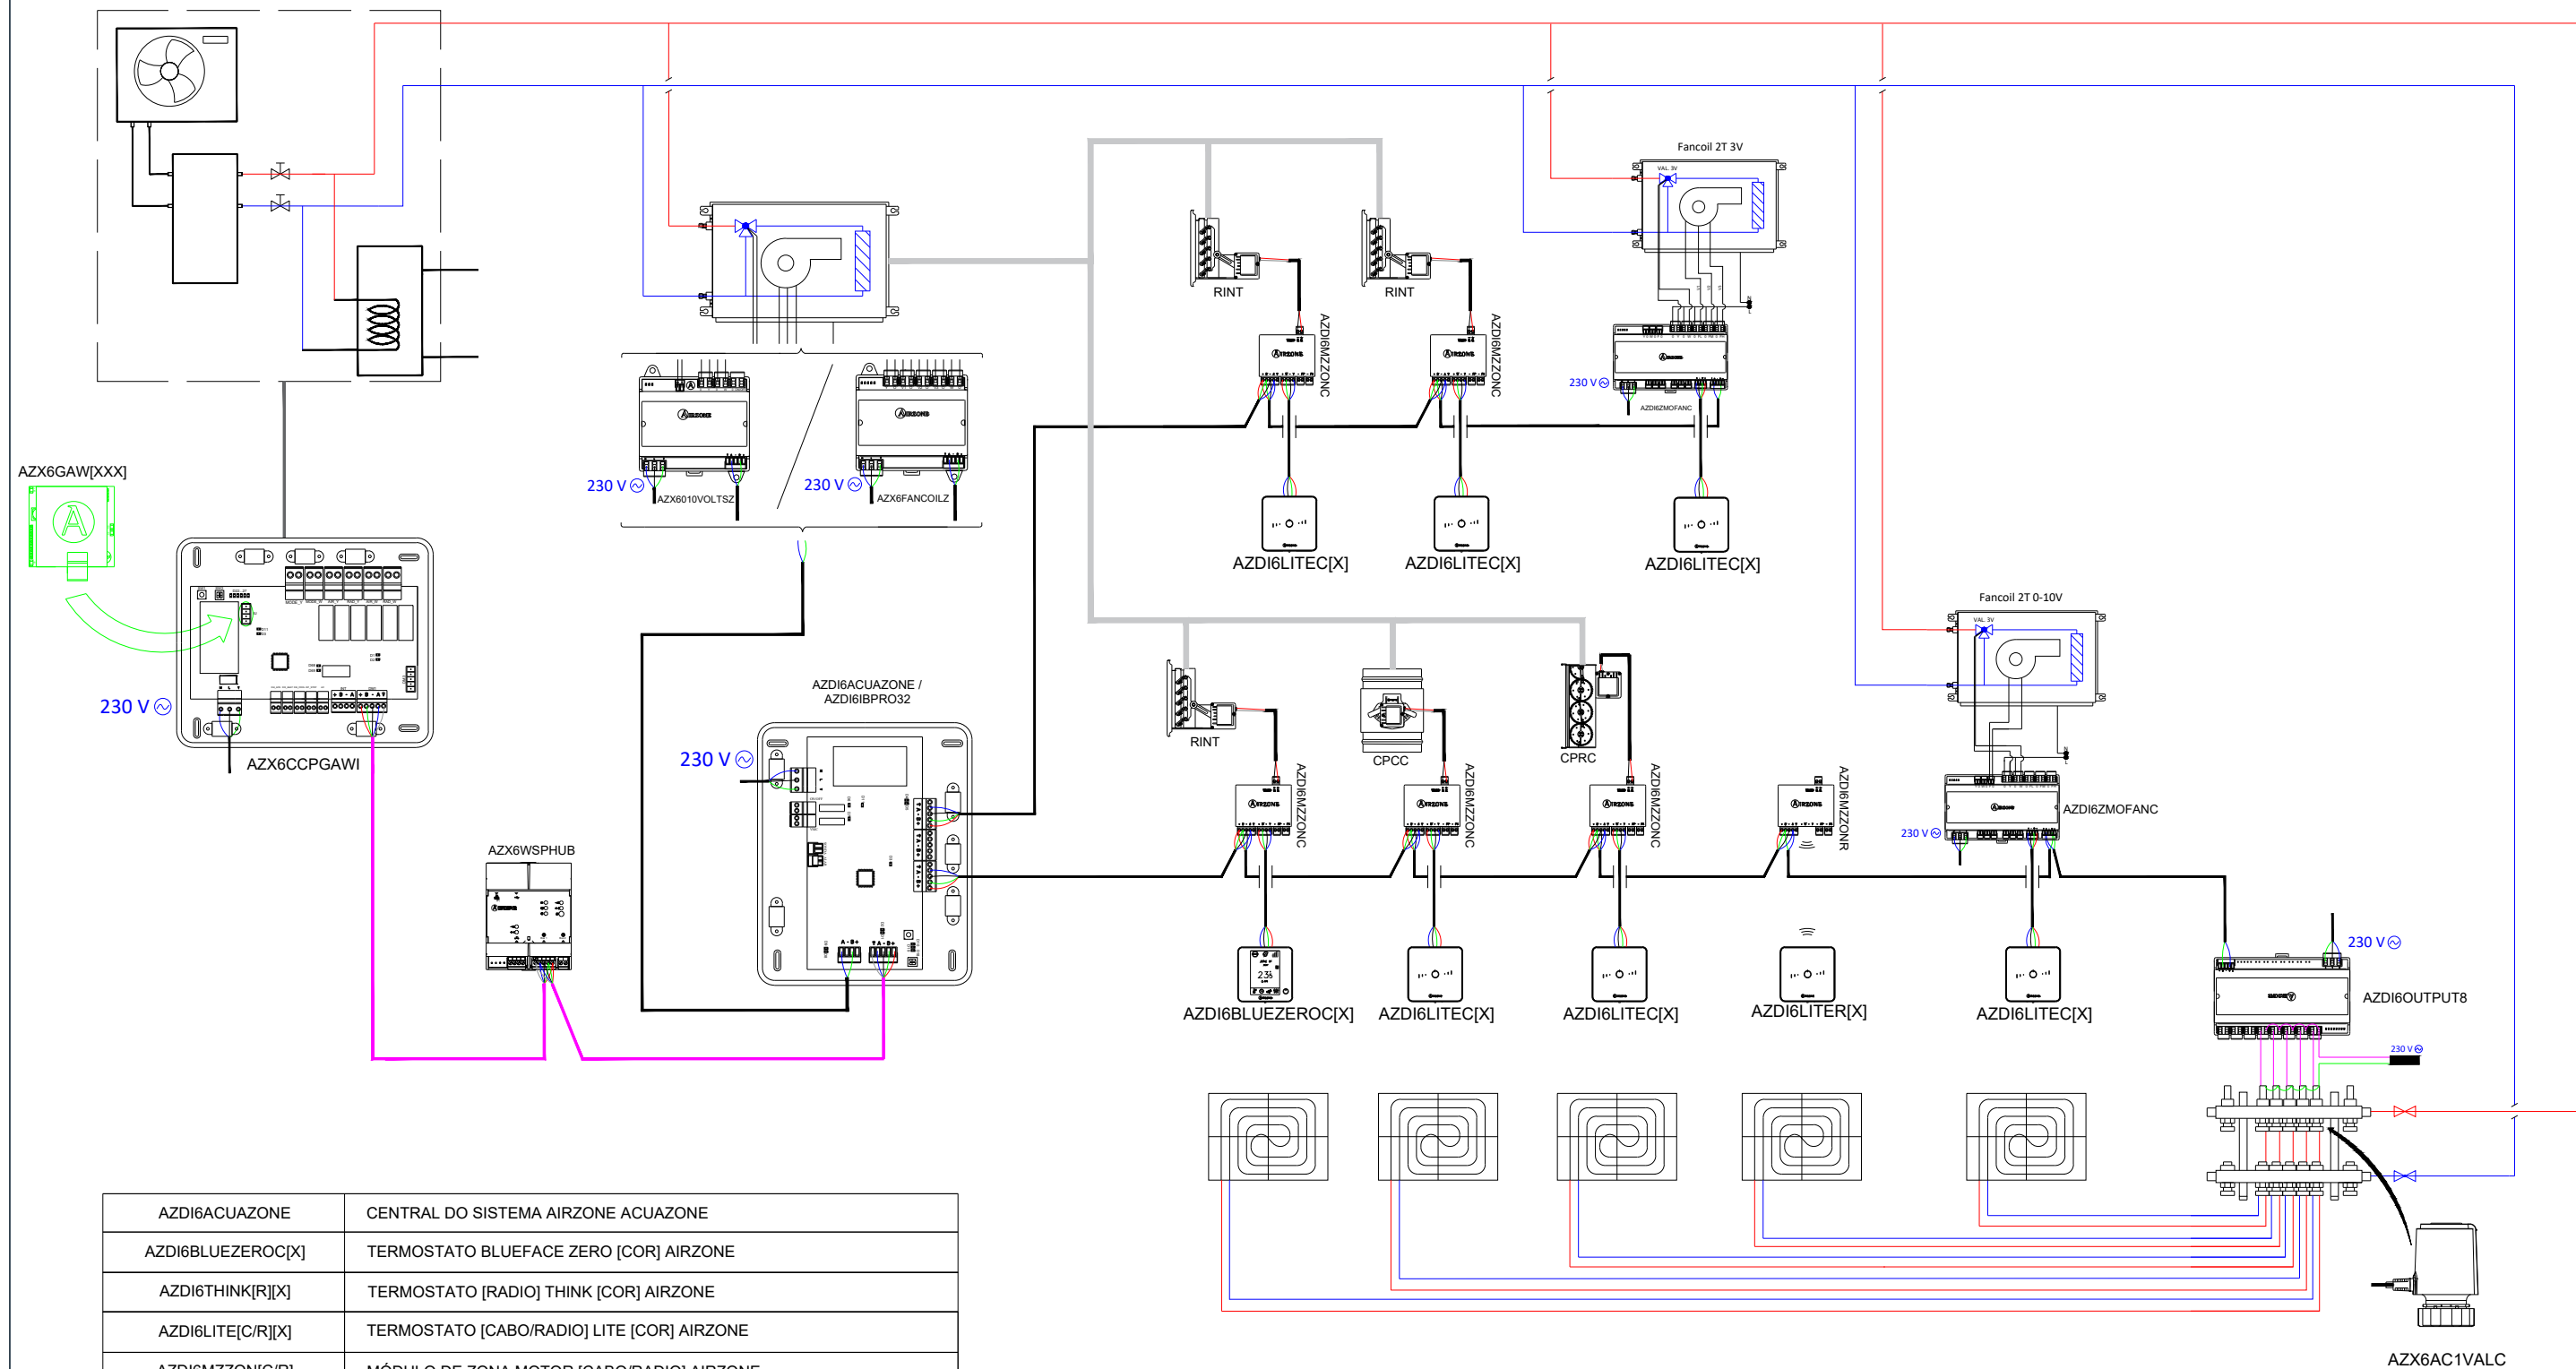

PLANO	ESQUEMA DE INSTALACIÓN	PLANO 2/2
REALIZADOR : DEPARTAMENTO DE PROYECTOS ALTRA CORPORACIÓN		
FECHA : 2021		
TÍTULO : EQUIPO DE AEROTERMIA CON FANCOIL ZONIFICADO Y FANCOIL INDIVIDUAL CON SUELO RADIANTE HASTA 8 ZONAS		
CONTACTO: gabinete.tecnico@airzone.es Teléfono: 900 400 445 www.airzonecontrol.com		

UNIDADE DE AEROTERMIA COM FANCOIL ZONIFICADO E INDIVIDUAL COM ELEMENTO RADIANTE ATÉ 32 ZONAS

PT




PLANO ESQUEMA DE INSTALAÇÃO

PLANO 2/2

AUTOR : DEPARTAMENTO DE PROJETOS ALTRA CORPORACIÓN

AIR-WATER HEAT PUMP WITH ZONED AND INDIVIDUAL FAN COIL WITH RADIANT HEATING-UP TO 32 ZONES

EN

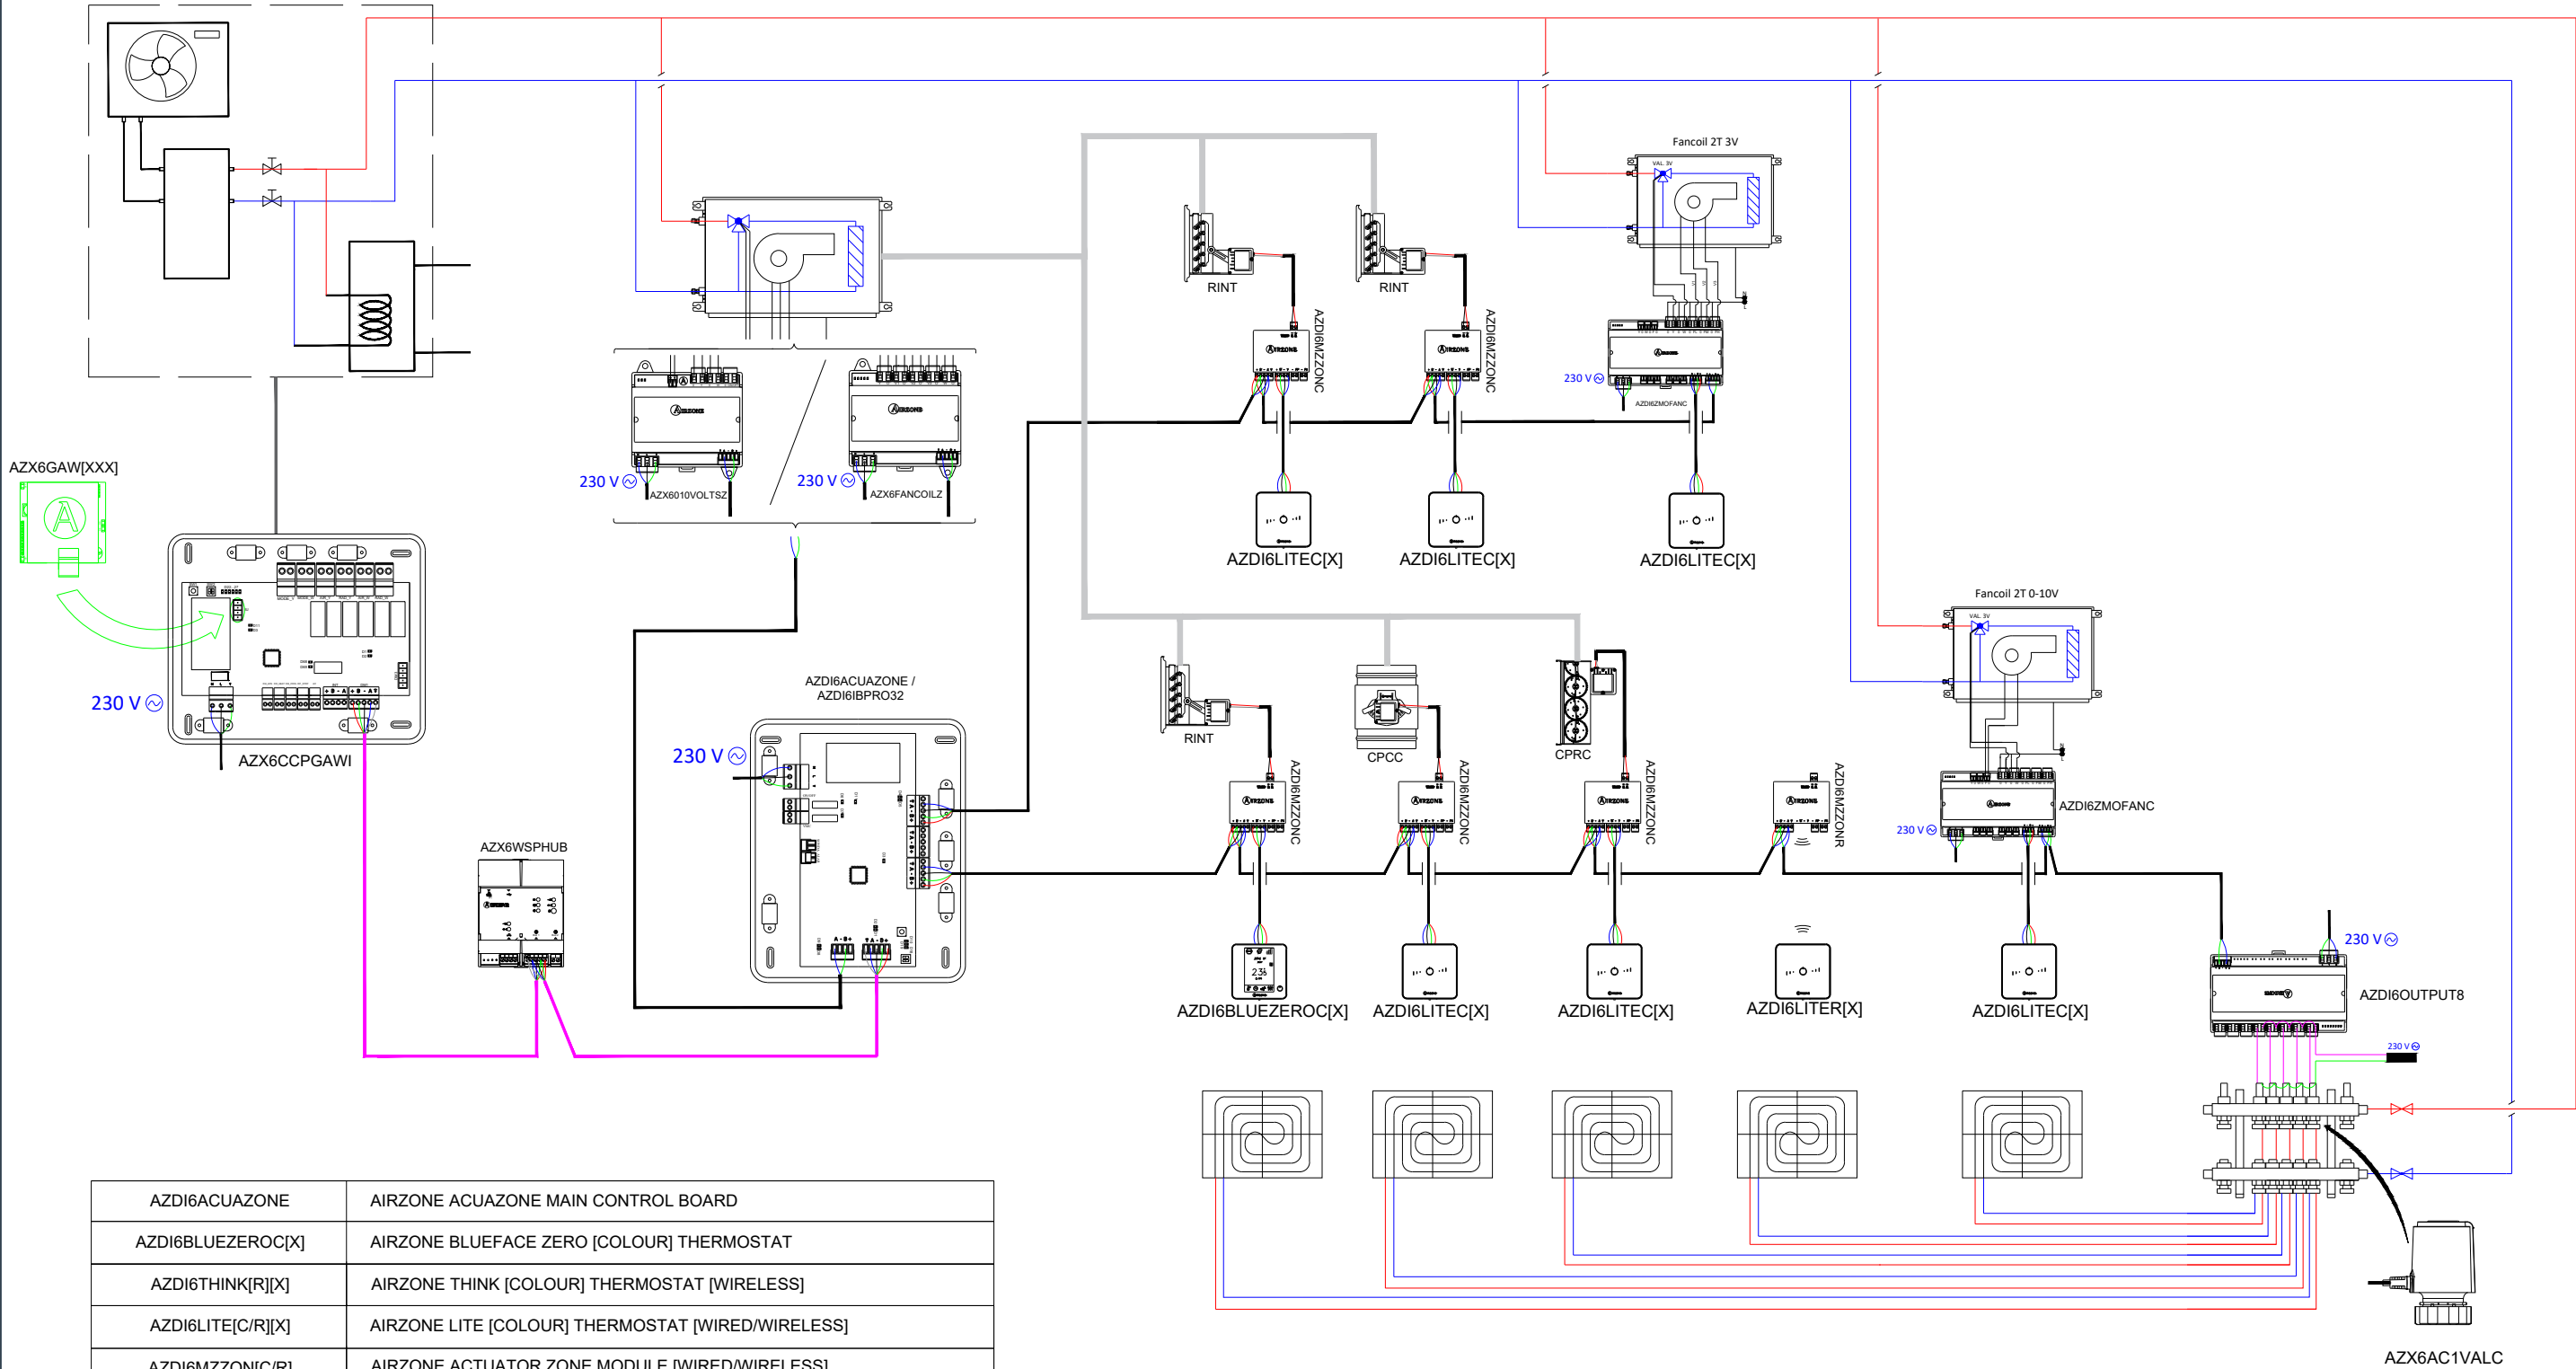

AZD16ACUAZONE	AIRZONE ACUAZONE MAIN CONTROL BOARD
AZD16BLUEZEROC[X]	AIRZONE BLUEFACE ZERO [COLOUR] THERMOSTAT
AZD16THINK[R][X]	AIRZONE THINK [COLOUR] THERMOSTAT [WIRELESS]
AZD16LITE[C/R][X]	AIRZONE LITE [COLOUR] THERMOSTAT [WIRED/WIRELESS]
AZD16MZZON[C/R]	AIRZONE ACTUATOR ZONE MODULE [WIRED/WIRELESS]
AZX6CCPGAWI	AIRZONE HYDRONIC PRODUCTION CONTROL BOARD
AZX6WSPHUB	WEBSERVER HUB AIRZONE CLOUD DUAL
AZD16OUTPUT8	AIRZONE CONTROL MODULE OF RADIANT ELEMENTS
AZX6AC1VALC	AIRZONE WIRED THERMOSTATIC VALVE ACTUATOR VALC
AZX6FANCOILZ	AIRZONE CONTROL GATEWAY-3 SPEEDS FAN COIL
AZD16ZMOFANC	AIRZONE FAN COIL INDIVIDUAL UNIT ZONE MODULE WIRED



PLAN WIRING DIAGRAM


PLAN
2/2

DEVELOPER : PROJECT DEPARTMENT AIRZONE

DATE : 2021
FILE : AIR-WATER HEAT PUMP WITH ZONED AND INDIVIDUAL FAN COIL WITH RADIANT HEATING-UP TO 32 ZONES
CONTACT: projects@airzonecontrol.com Teléfono: 900 400 445 www.airzonecontrol.com

VENTILO-CONVECTEUR AVEC RÉGULATION MULTIZONE, VENTILO-CONVECTEURS INDIVIDUELS ET CONTRÔLE D'ÉLÉMENTS RAYONNANTS JUSQU'À 32 ZONES (INNOBUS PRO 32)

FR

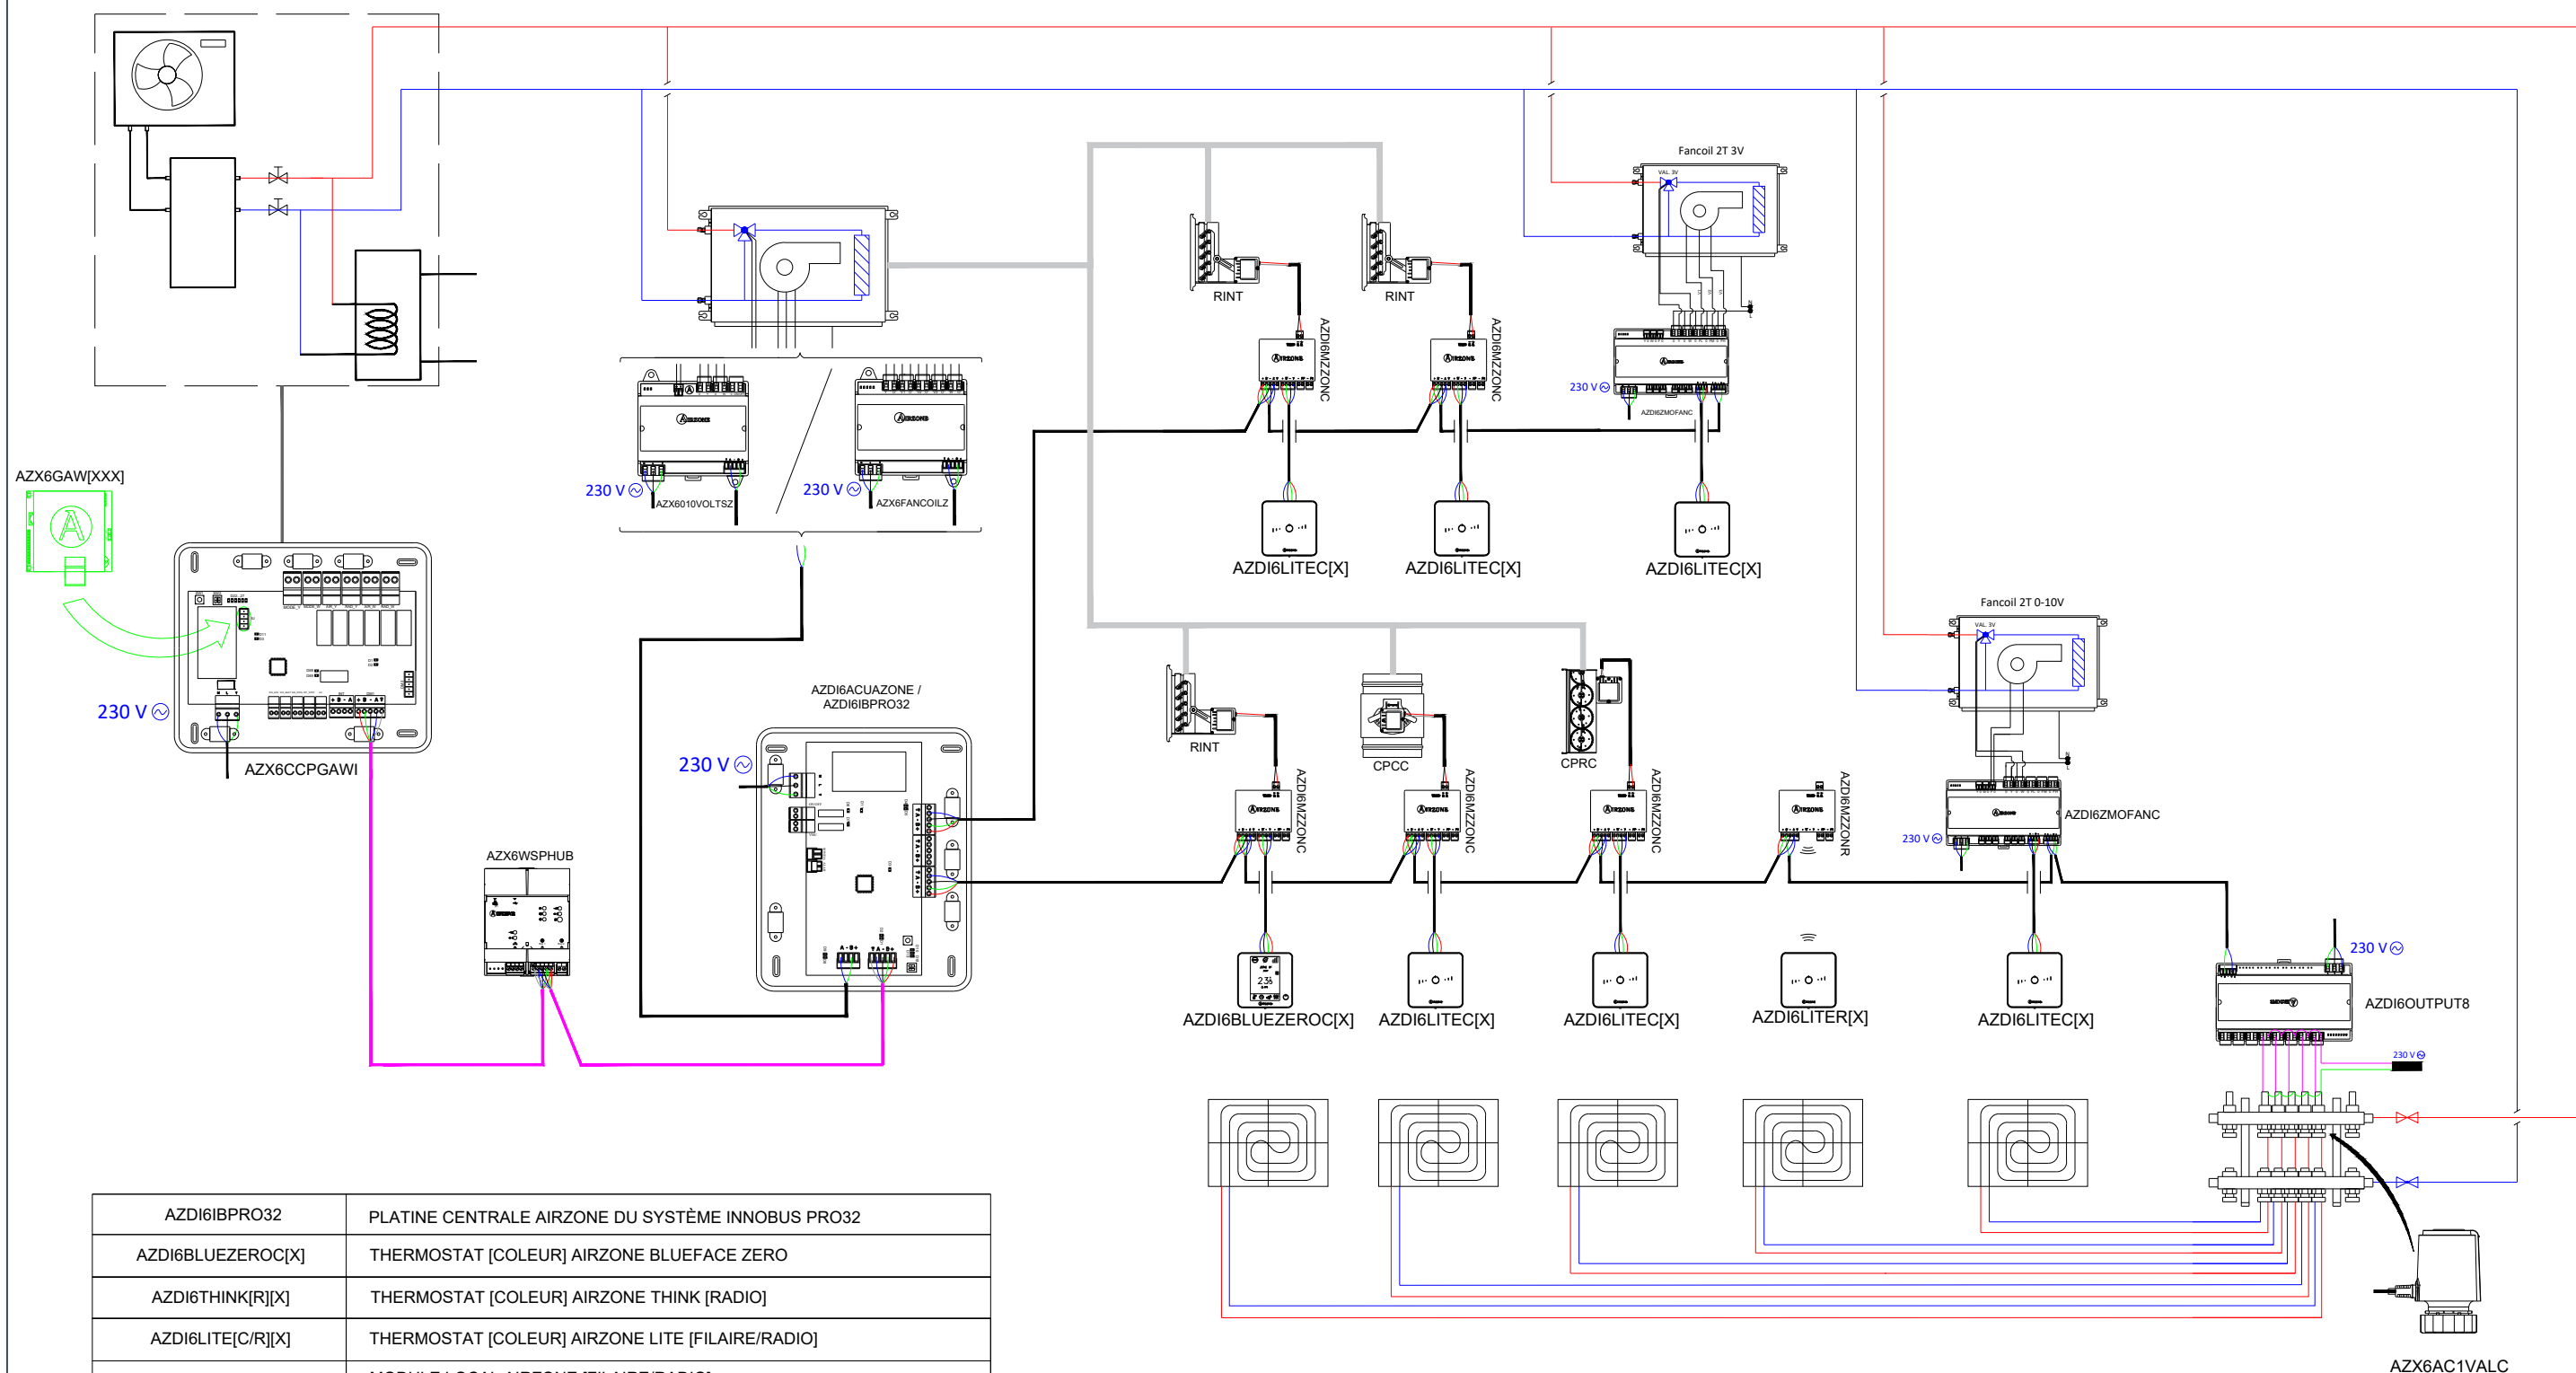

AZD16IBPRO32	PLATINE CENTRALE AIRZONE DU SYSTÈME INNOBUS PRO32
AZD16BLUEZEROC[X]	THERMOSTAT [COLEUR] AIRZONE BLUEFACE ZERO
AZD16THINK[R][X]	THERMOSTAT [COLEUR] AIRZONE THINK [RADIO]
AZD16LITE[C/R][X]	THERMOSTAT [COLEUR] AIRZONE LITE [FILAIRE/RADIO]
AZD16MZZON[C/R]	MODULE LOCAL AIRZONE [FILAIRE/RADIO]
AZX6CCPGAWI	CENTRALE DE CONTRÔLE DE PRODUCTION HYDRAULIQUE AIRZONE
AZX6WSPHUB	WEBSERVER HUB AIRZONE CLOUD DUAL
AZD16OUTPUT8	MODULE DE CONTRÔLE AIRZONE D'ÉLÉMENTS RAYONNANTS
AZX6AC1VALC	MOTEUR ÉLECTROTHERMIQUE FILAIRE AIRZONE VALC
AZX6FANCOILZ	PASSERELLE DE CONTRÔLE AIRZONE VENTILO-CONVECTEUR 3 VITESSES
AZD16ZMOFANC	MODULE LOCALE FILAIRE AIRZONE VENTILO-CONVECTEUR INDIVIDUEL

AIRZONE

PLAN SCHÉMA D'INSTALLATION

PLAN
2/2

DESSINATEUR : DÉPARTEMENT PROJETS AIRZONE


DATE : 2021

TITRE : VENTILO-CONVECTEUR MULTIZONE, VENTILO-CONVECTEURS INDIVIDUELS ET CONTRÔLE D'ÉLÉMENTS RAYONNANTS

CONTACT: projets@airzonefrance.fr Téléphone: 01 82 88 51 49 www.airzonecontrol.com

IMPIANTO AD ACQUA CON FANCOIL CANALIZZATO + SINGOLI FANCOIL COM IMPIANTO RADIANTE FINO A 32 ZONE

IT

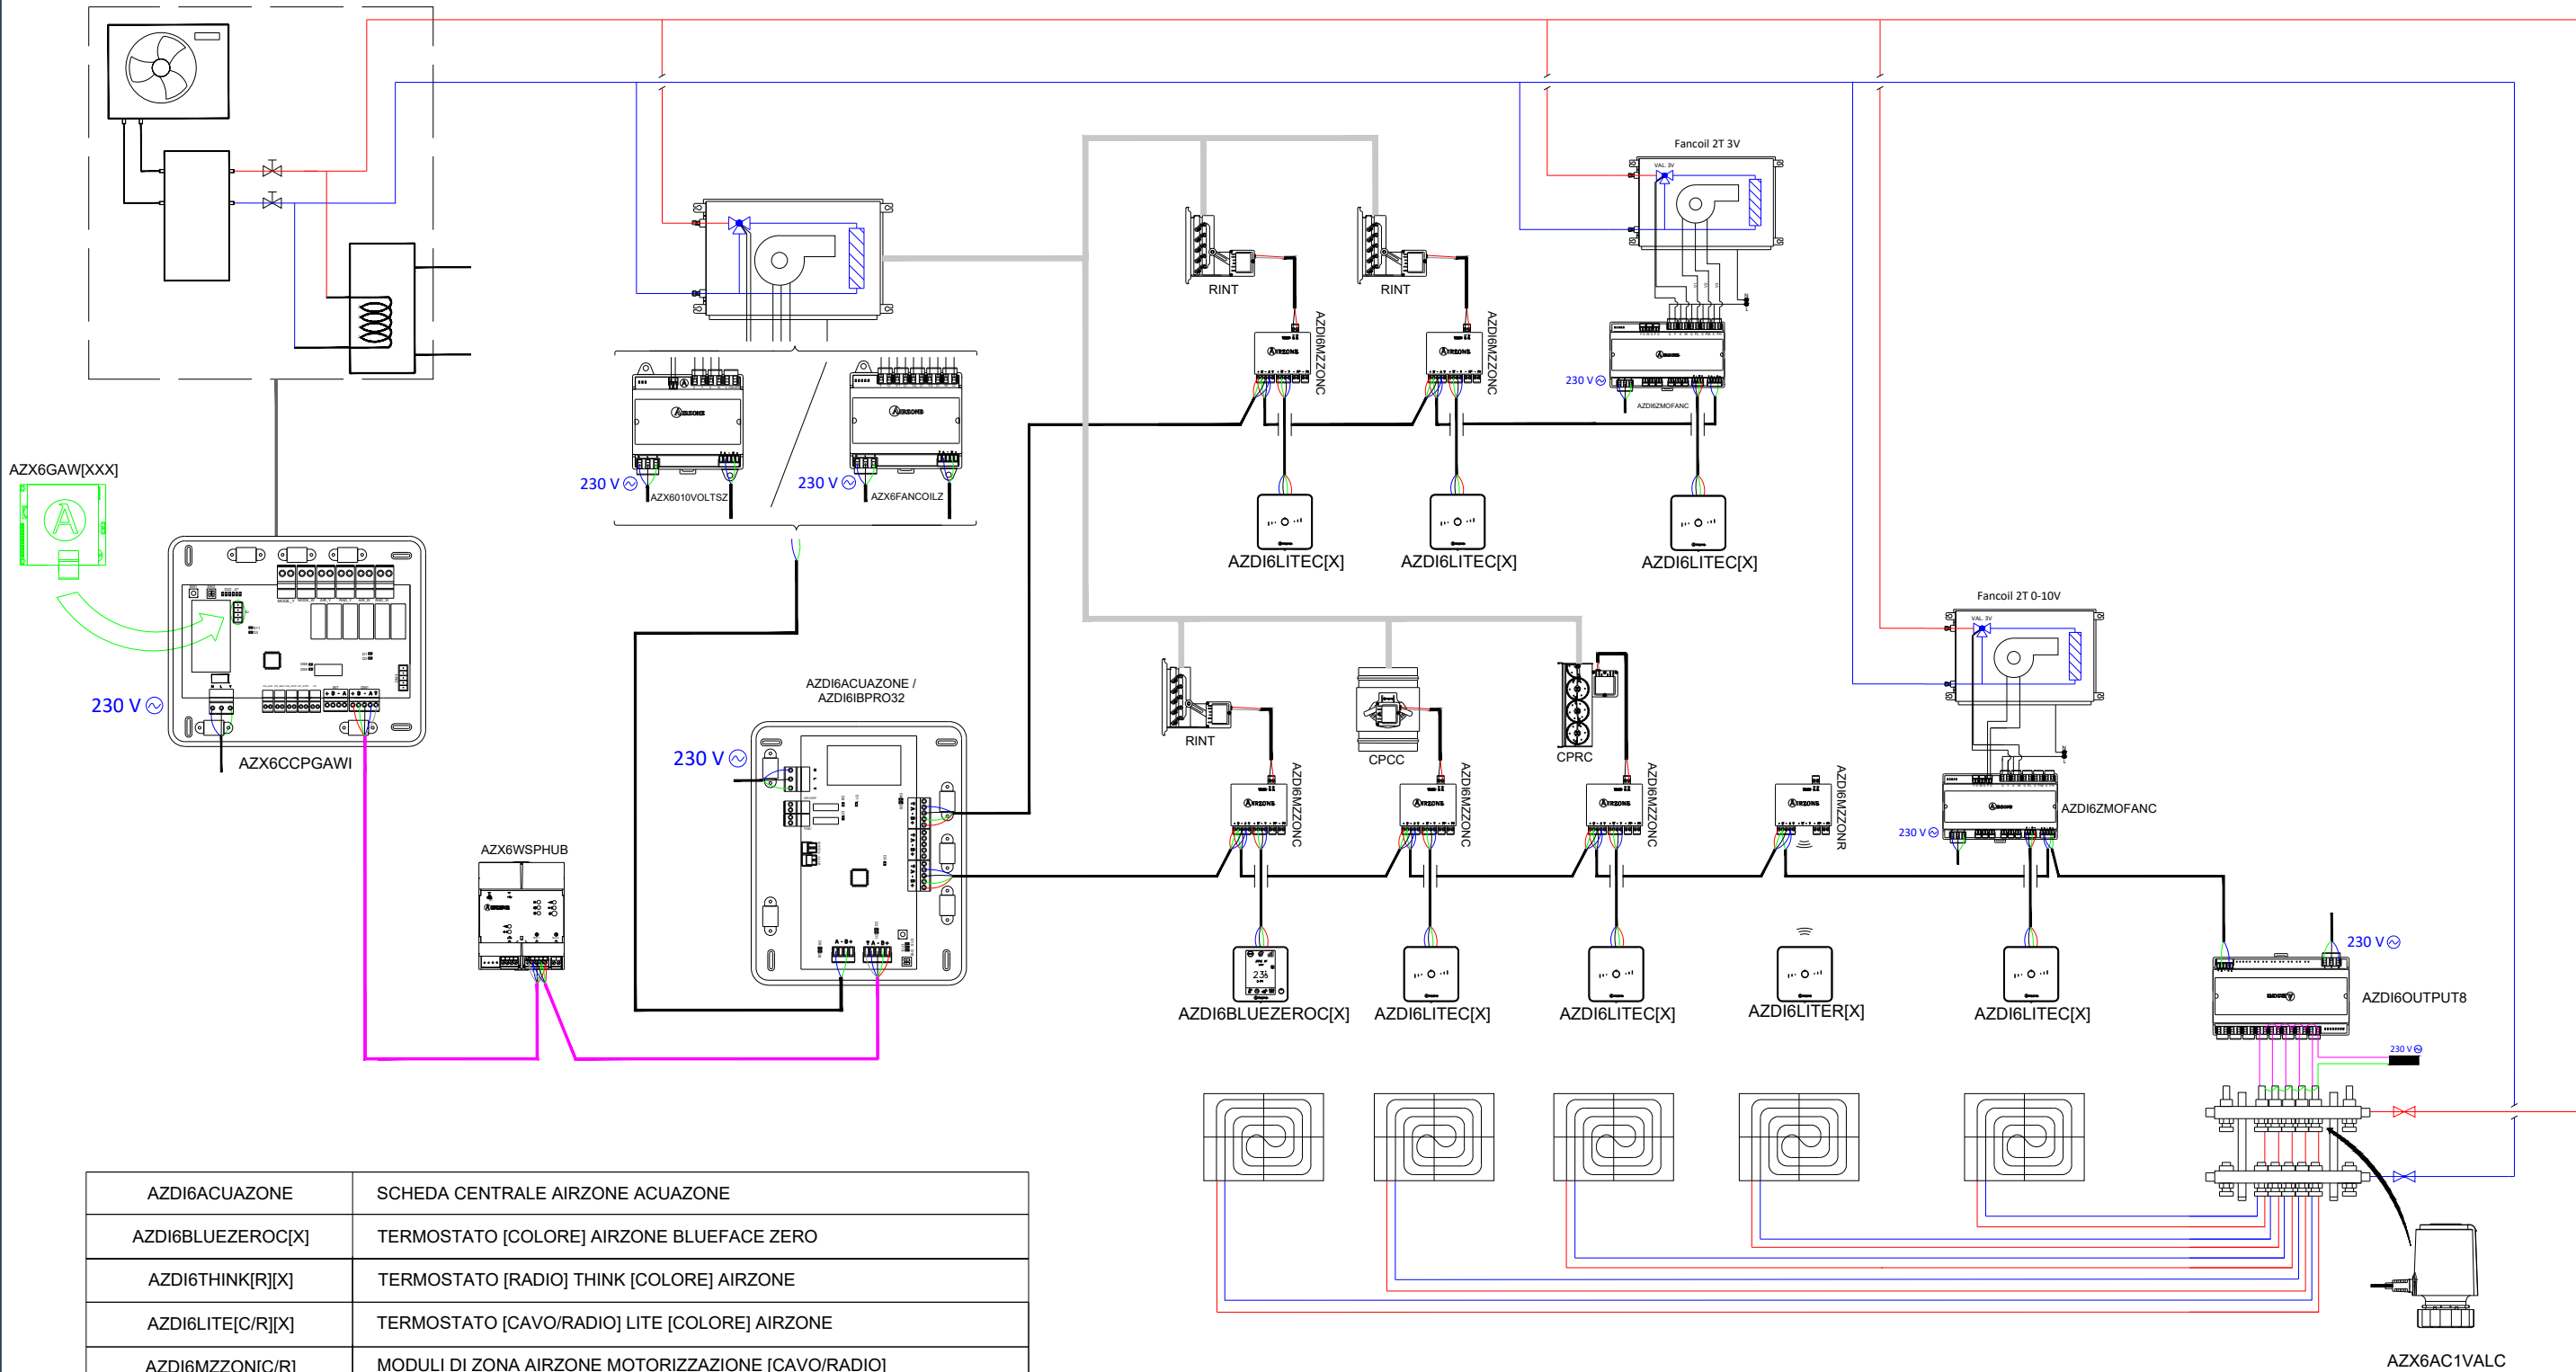

AZDI6ACUAZONE	SCHEDA CENTRALE AIRZONE ACUAZONE
AZDI6BLUEZEROC[X]	TERMOSTATO [COLORE] AIRZONE BLUEFACE ZERO
AZDI6THINK[R][X]	TERMOSTATO [RADIO] THINK [COLORE] AIRZONE
AZDI6LITE[C/R][X]	TERMOSTATO [CAVO/RADIO] LITE [COLORE] AIRZONE
AZDI6MZZON[C/R]	MODULI DI ZONA AIRZONE MOTORIZZAZIONE [CAVO/RADIO]
AZX6CCPGAWI	CENTRALE DI CONTROLLO DI PRODUZIONE IDRONICA AIRZONE
AZX6WSPHUB	WEBSERVER HUB AIRZONE CLOUD DUAL
AZDI6OUTPUT8	SCHEDA CONTROLLO RISCALDAMENTO AIRZONE
AZX6AC1VALC	TESTINE ELETTROTERMICHE CABLATA AIRZONE VALC
AZX6FANCOILZ	INTERFACCIA DI CONTROLLO FANCOIL 3 VELOCITÀ AIRZONE
AZDI6ZMOFANC	MODULO DI ZONA AIRZONE FANCOIL INDIVIDUALE A CAVO

