


# UNIDADE INVERTER DE CONDUTAS ZONIFICADA COM ELEMENTO RADIANTE ATÉ 8Z

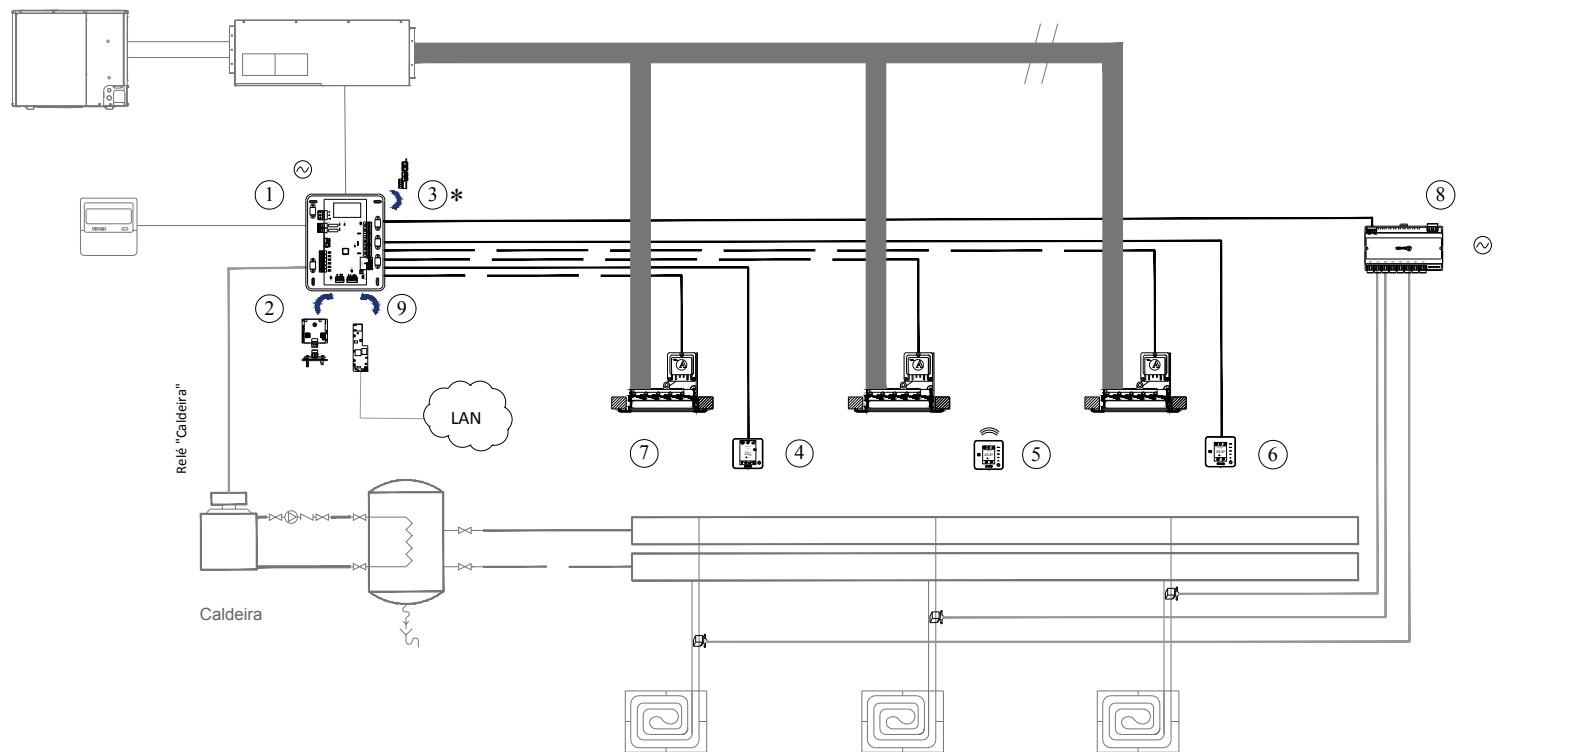

①	AZCE6FLEXA3	Central de sistema Airzone Flexa 3.0 (CE6)
②	AZX6GTC[XXX] / AZX6QADAPT3[XXX]	Gateway de Comunicações Airzone - [marca]
③	AZCE6EXP8Z	Módulo de expansão Airzone 2 zonas (7 e 8 ) *Necessário apenas em instalações de 7 ou 8 zonas
④	AZCE6BLUEFACE[B/N]	Tto. cabo a cores Airzone Blueface 8Z [branco/preto]
⑤	AZCE6THINKR[B/N]	Tto. rádio monocromático Airzone Think 8Z [branco/preto]
⑥	AZCE6THINKC[B/N]	Tto. cabo monocromático Airzone Think 8Z [branco/preto]
⑦	RINTXXXXXXBKMRE	Grelha inteligente tripla Airzone
⑧	AZCE6OUTPUT8	Módulo controle elementos radiantes Airzone 8Z
⑨	AZX6WEBSCLLOUDC	Webserver Airzone Cloud Ethernet

Lógica de operação Relé "Caldeira" \_Sistema Centralizado:

ESTADO / MODO	STOP	VENTILAÇÃO	FRÍO (AR)	FRÍO (RADIANTE)	CALOR (AR)	CALOR (RADIANTE)
DEMANDA ON	CALD. OFF	CALD. OFF	CALD. OFF	CALD. OFF	CALD. OFF	CALD. ON
DEMANDA OFF	CALD. OFF	CALD. OFF	CALD. OFF	CALD. OFF	CALD. OFF	CALD. OFF

Para mais informações técnicas clique [aqui](#)

**Nota importante:** os planos atuais servem de base para a realização de projeto de execução