


UNIDADE INVERTER DE CONDUTAS ZONIFICADA PARA CONDOTA FLEXIVEL

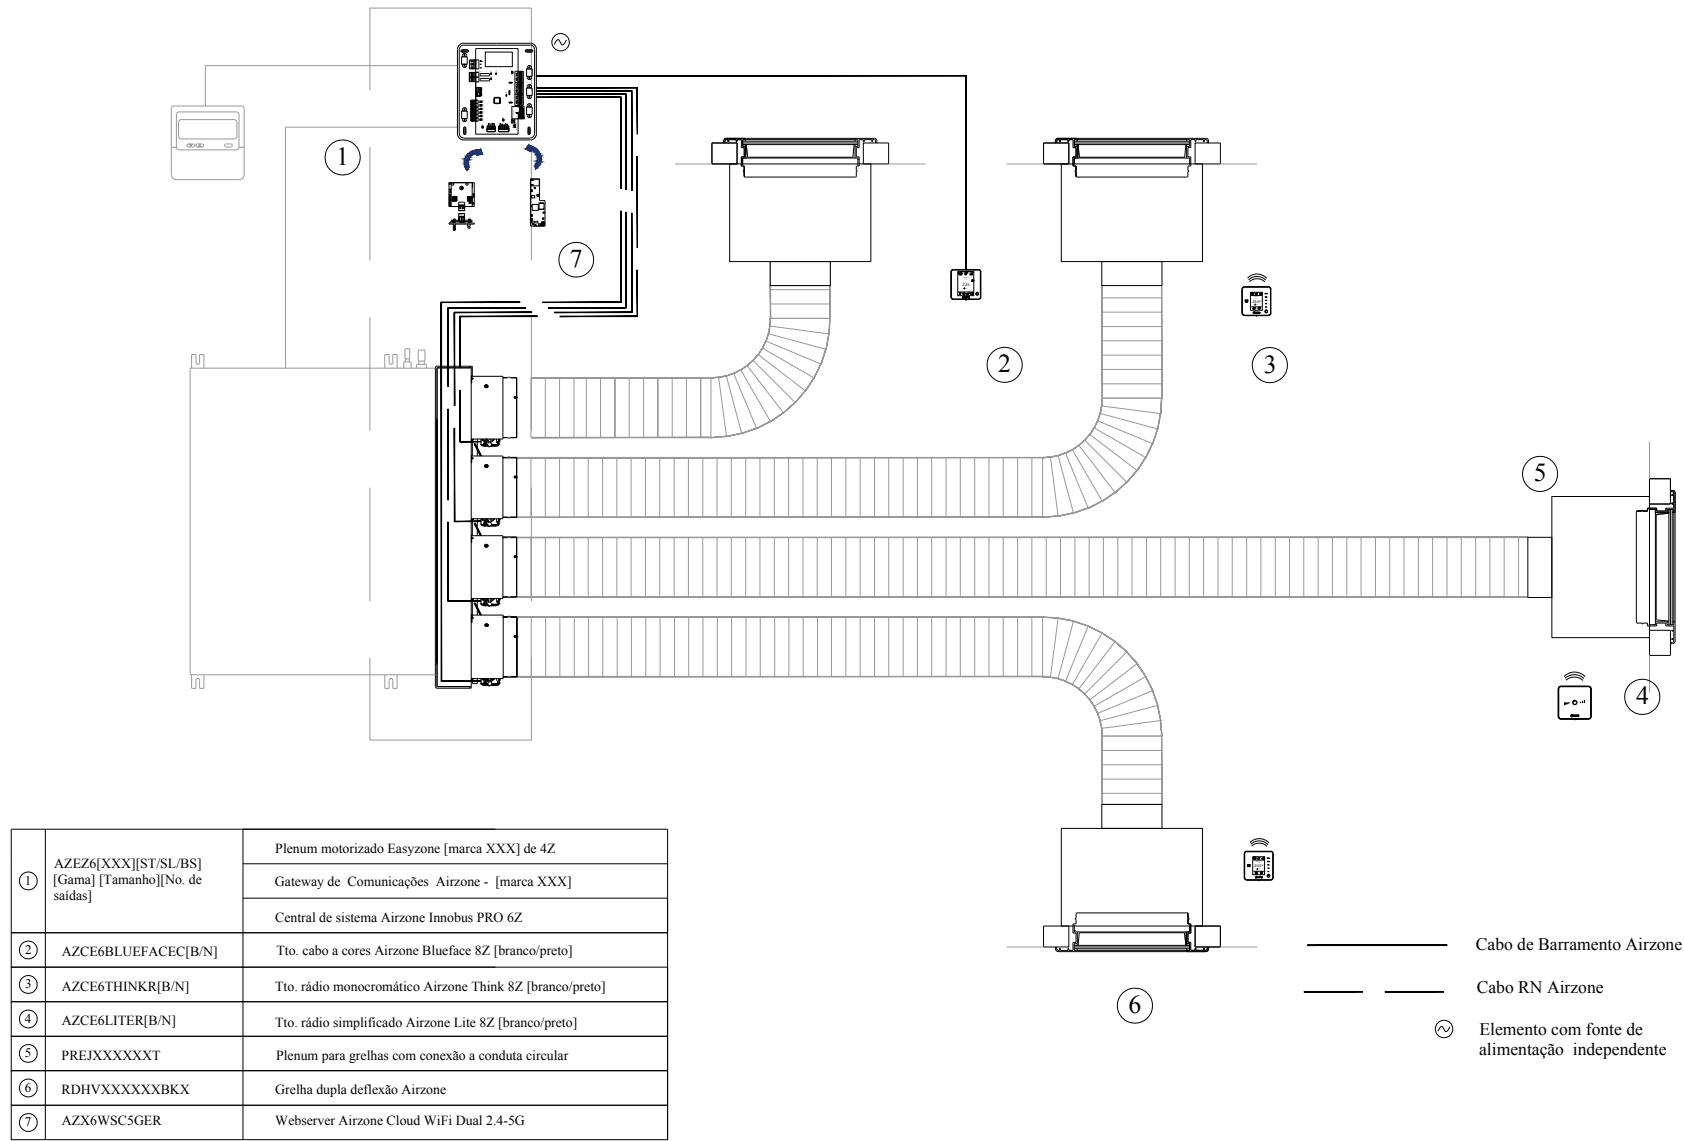

Para mais informações técnicas clique [aqui](#)

Nota importante: os planos atuais servem de base para a realização de projeto de execução