


UNIDADE INVERTER DE CONDUTAS ZONIFICADA E INDIVIDUAIS COM ELEMENTO RADIANTE ATÉ 32Z

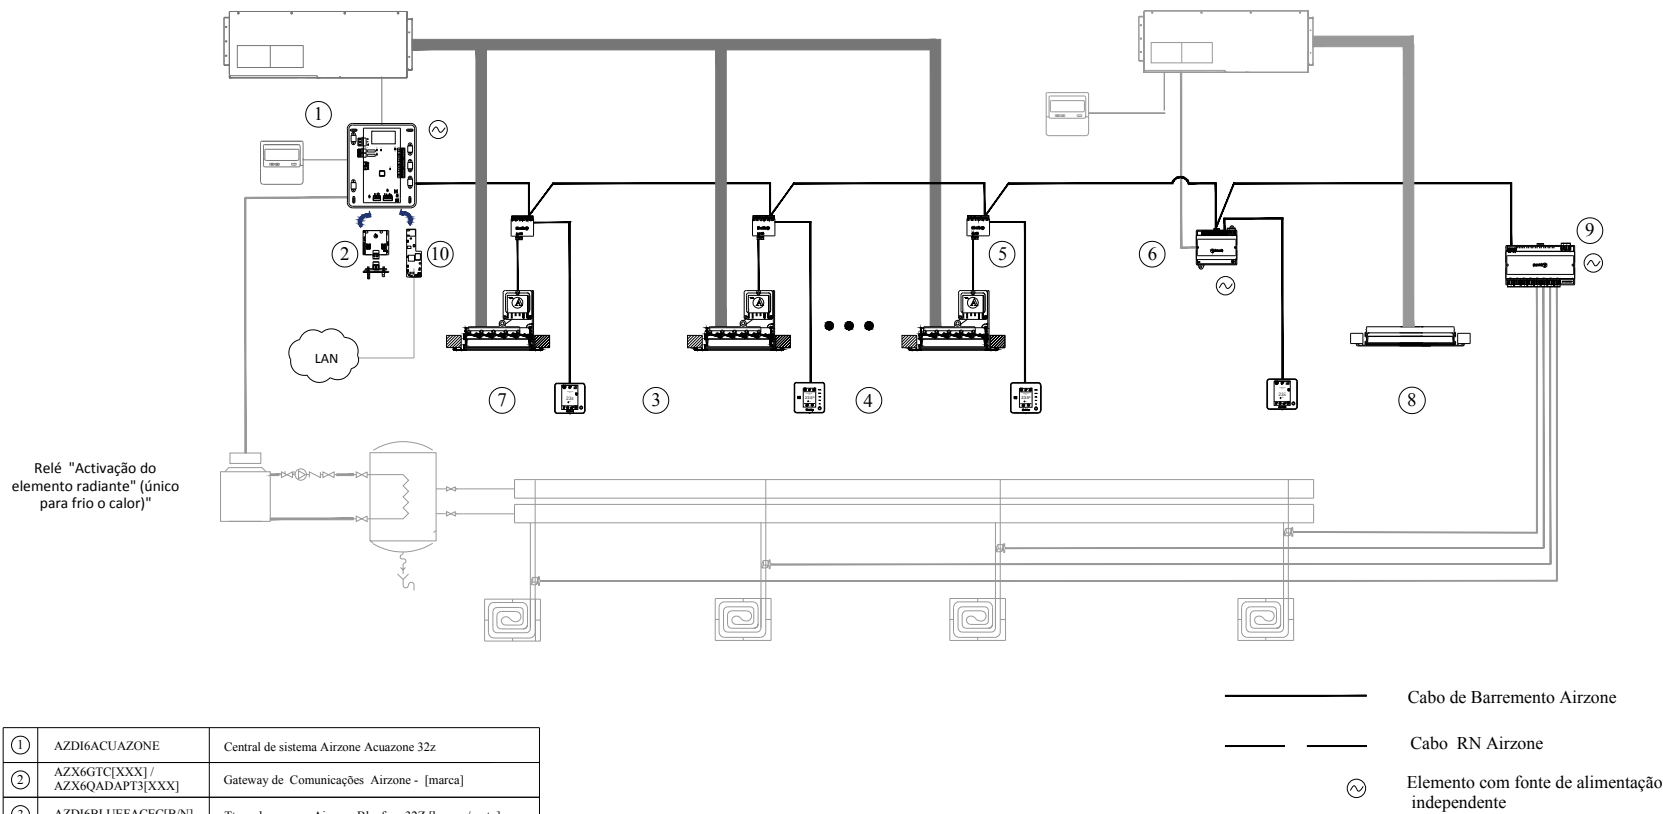

1	AZDI6ACUAZONE	Central de sistema Airzone Acuazone 32z
2	AZX6GTC[XXX] / AZX6QADAPT3[XXX]	Gateway de Comunicações Airzone - [marca]
3	AZDI6BLUEFACE[B/N]	Tto. cabo a cores Airzone Blueface 32Z [branco/preto]
4	AZDI6THINKC[B/N]	Tto. cabo monocromático Airzone Think 32Z [branco/preto]
5	AZDI6MZZONC	Módulo zona motor cabo Airzone 32Z
6	AZDI6ZMO[XXX]C	Módulo zona cabo Airzone ud. individual [marca] 32Z
7	RINTXXXXXXBKMRE	Grelha inteligente tripla Airzone
8	RDHVXXXXXXBKX	Grelha em lâmina linear fixa a 0° Airzone
9	AZDI6OUTPUT8	Módulo controlo elementos radiantes Airzone 32Z
10	AZX6WEBSCLLOUDC	Webserver Airzone Cloud Ethernet

Lógica de Operação Relé "Ativação do elemento radiante"_Sistema Distribuído:

ESTADO	STOP	VENTILAÇÃO	FRÍO (AR)	FRÍO (RADIANTE)	CALOR (AR)	CALOR (RADIANTE)
DEMANDA ON	CALD. OFF	CALD. OFF	CALD. OFF	CALD. ON	CALD. OFF	CALD. ON
DEMANDA OFF	CALD. OFF	CALD. OFF	CALD. OFF	CALD. OFF	CALD. OFF	CALD. OFF

Para mais informações técnicas clique [aqui](#)

Nota importante: os planos atuais servem de base para a realização de projeto de execução