



ESQUEMA DE CONEXÃO CCP - RADIANT365

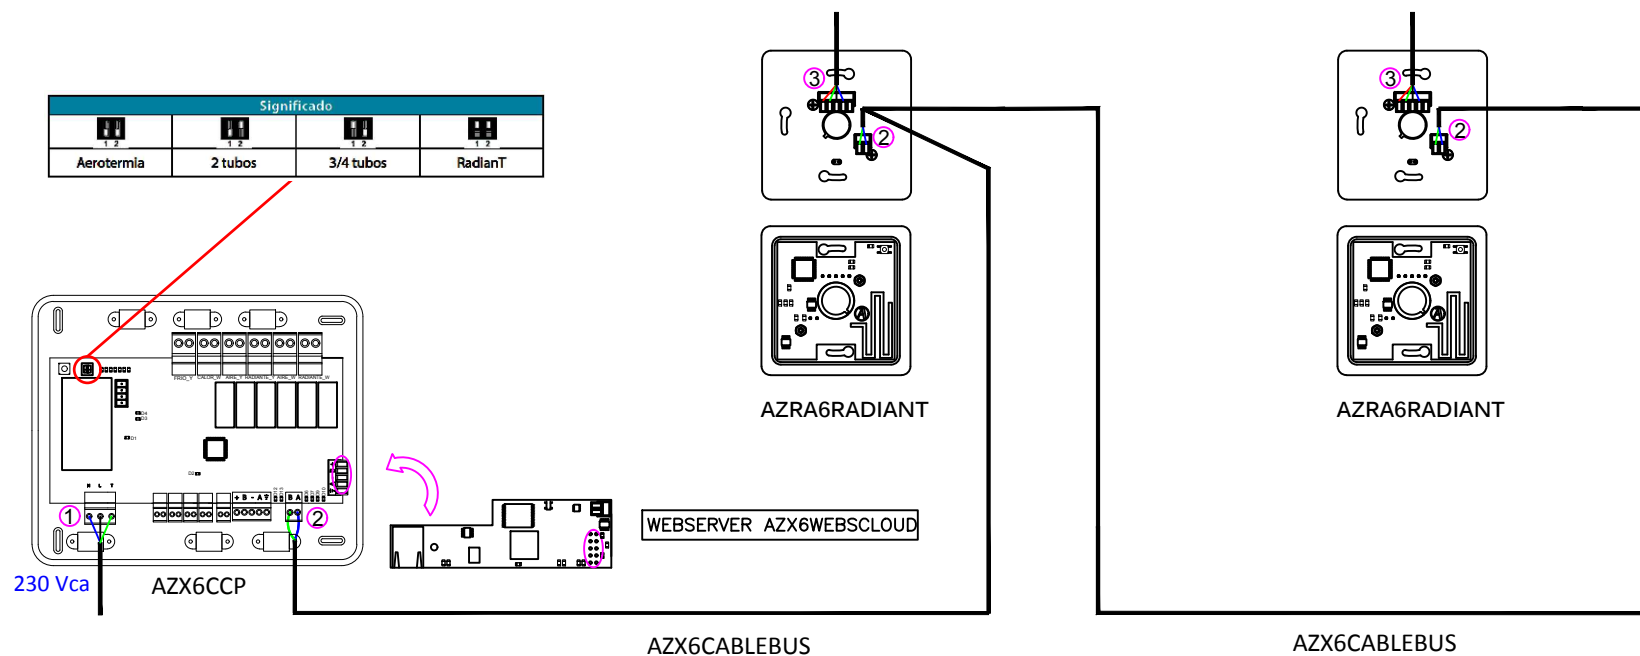

RadiantT

Modo	Demanda	Relés de controlo					
		FRIO Y	CALOR B W	AIRE Y	RADIANTE Y	AIRE W	RADIANTE W
Stop	Off	---	---	---	---	---	---
Frio	Radiante	ON	---	---	ON	---	---
	Off	---	---	---	---	---	---
Calor	Radiante	---	ON	---	---	---	ON
	Off	---	---	---	---	---	---
On ativo	On	ON	---	ON	---	---	---
	Off	ON	---	ON	---	---	---

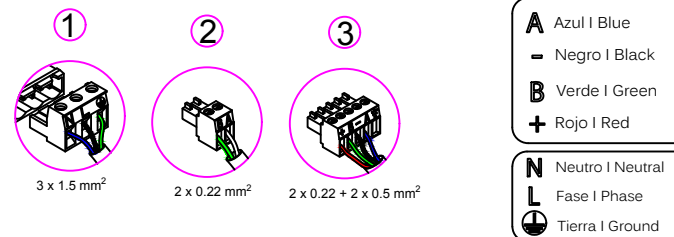

Para mais informações técnicas sobre a CCP clique [aqui](#)

NOTA IMPORTANTE: ESTE ESQUEMA É APENAS INDICATIVO.
A INSTALAÇÃO DEVE SER REALIZADA DE ACORDO COM O DESENHO
DESENVOLVIDO PELO PROJECTISTA.