
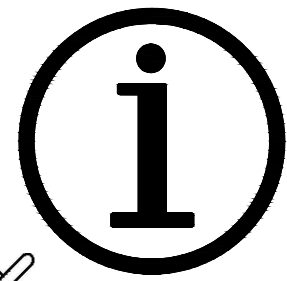
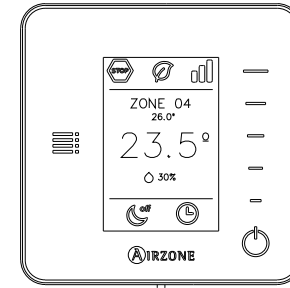
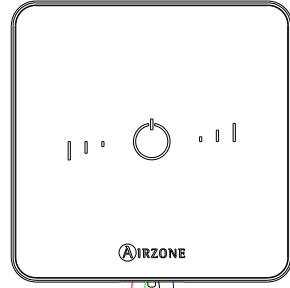
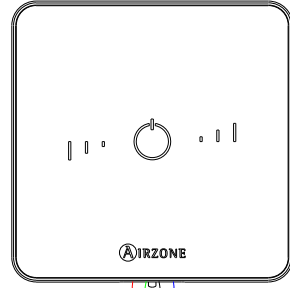


AZCE6BLUEZEROC[X]

AZCE6LITEC[X]

AZCE6LITEC[X]

AZCE6THINKR[X]

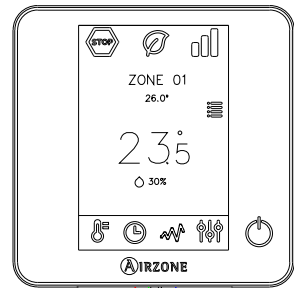

1

1

1


Termostato / Thermostat

2

4


AZX6WSPHUB

AZX6GTC[XXX] / AZX6QADAPT[XXX]

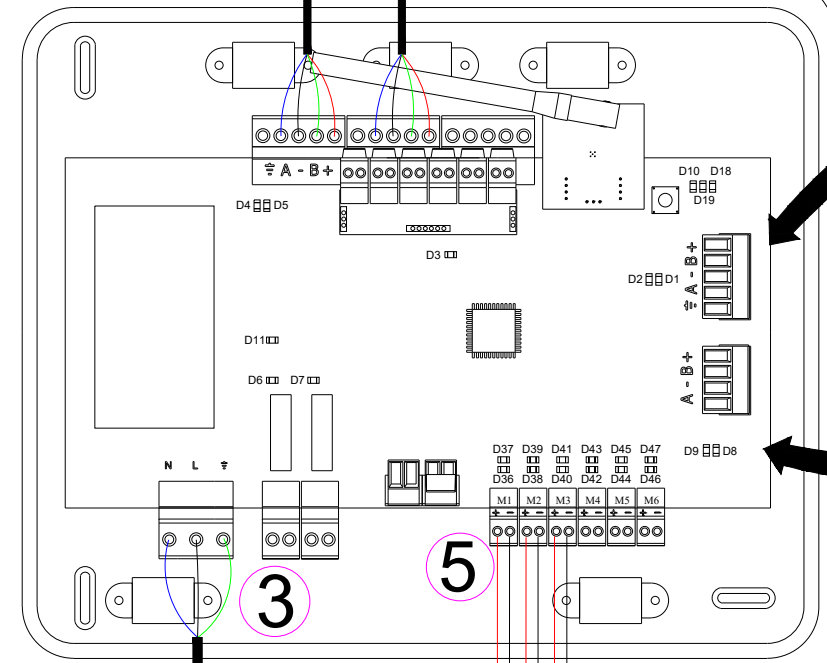

230 V ~

AZCE6FLEXA3
AZCE6IBPRO6

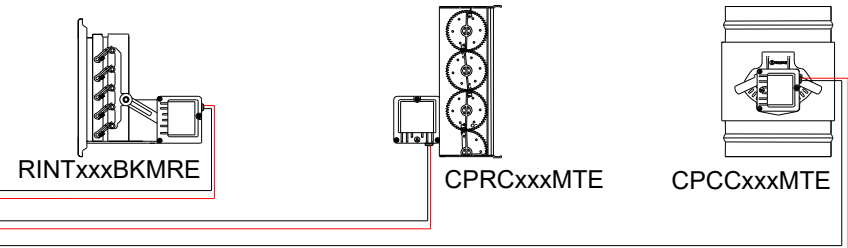

1






2

3

4

5

A Azul | Blue | Azul | Bleu | Blu
 = Negro | Black | Negro | Noir | Nero
 B Verde | Green | Verde | Vert | Verde
 + Rojo | Red | Vermelho | Rouge | Rosso

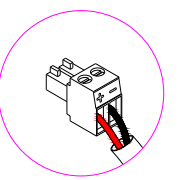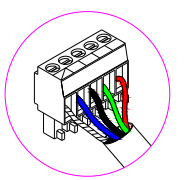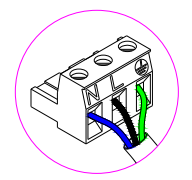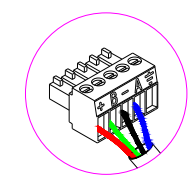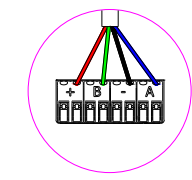


N Neutro | Neutral | Neutro | Neutre | Neutro
 L Fase | Phase | Fase | Phase | Fase
 Tierra | Ground | Terra | Terre | Terra



EQUIPOS VRF DE CONDUCTOS ZONIFICADOS HASTA 8 ZONAS POR SISTEMA

ES

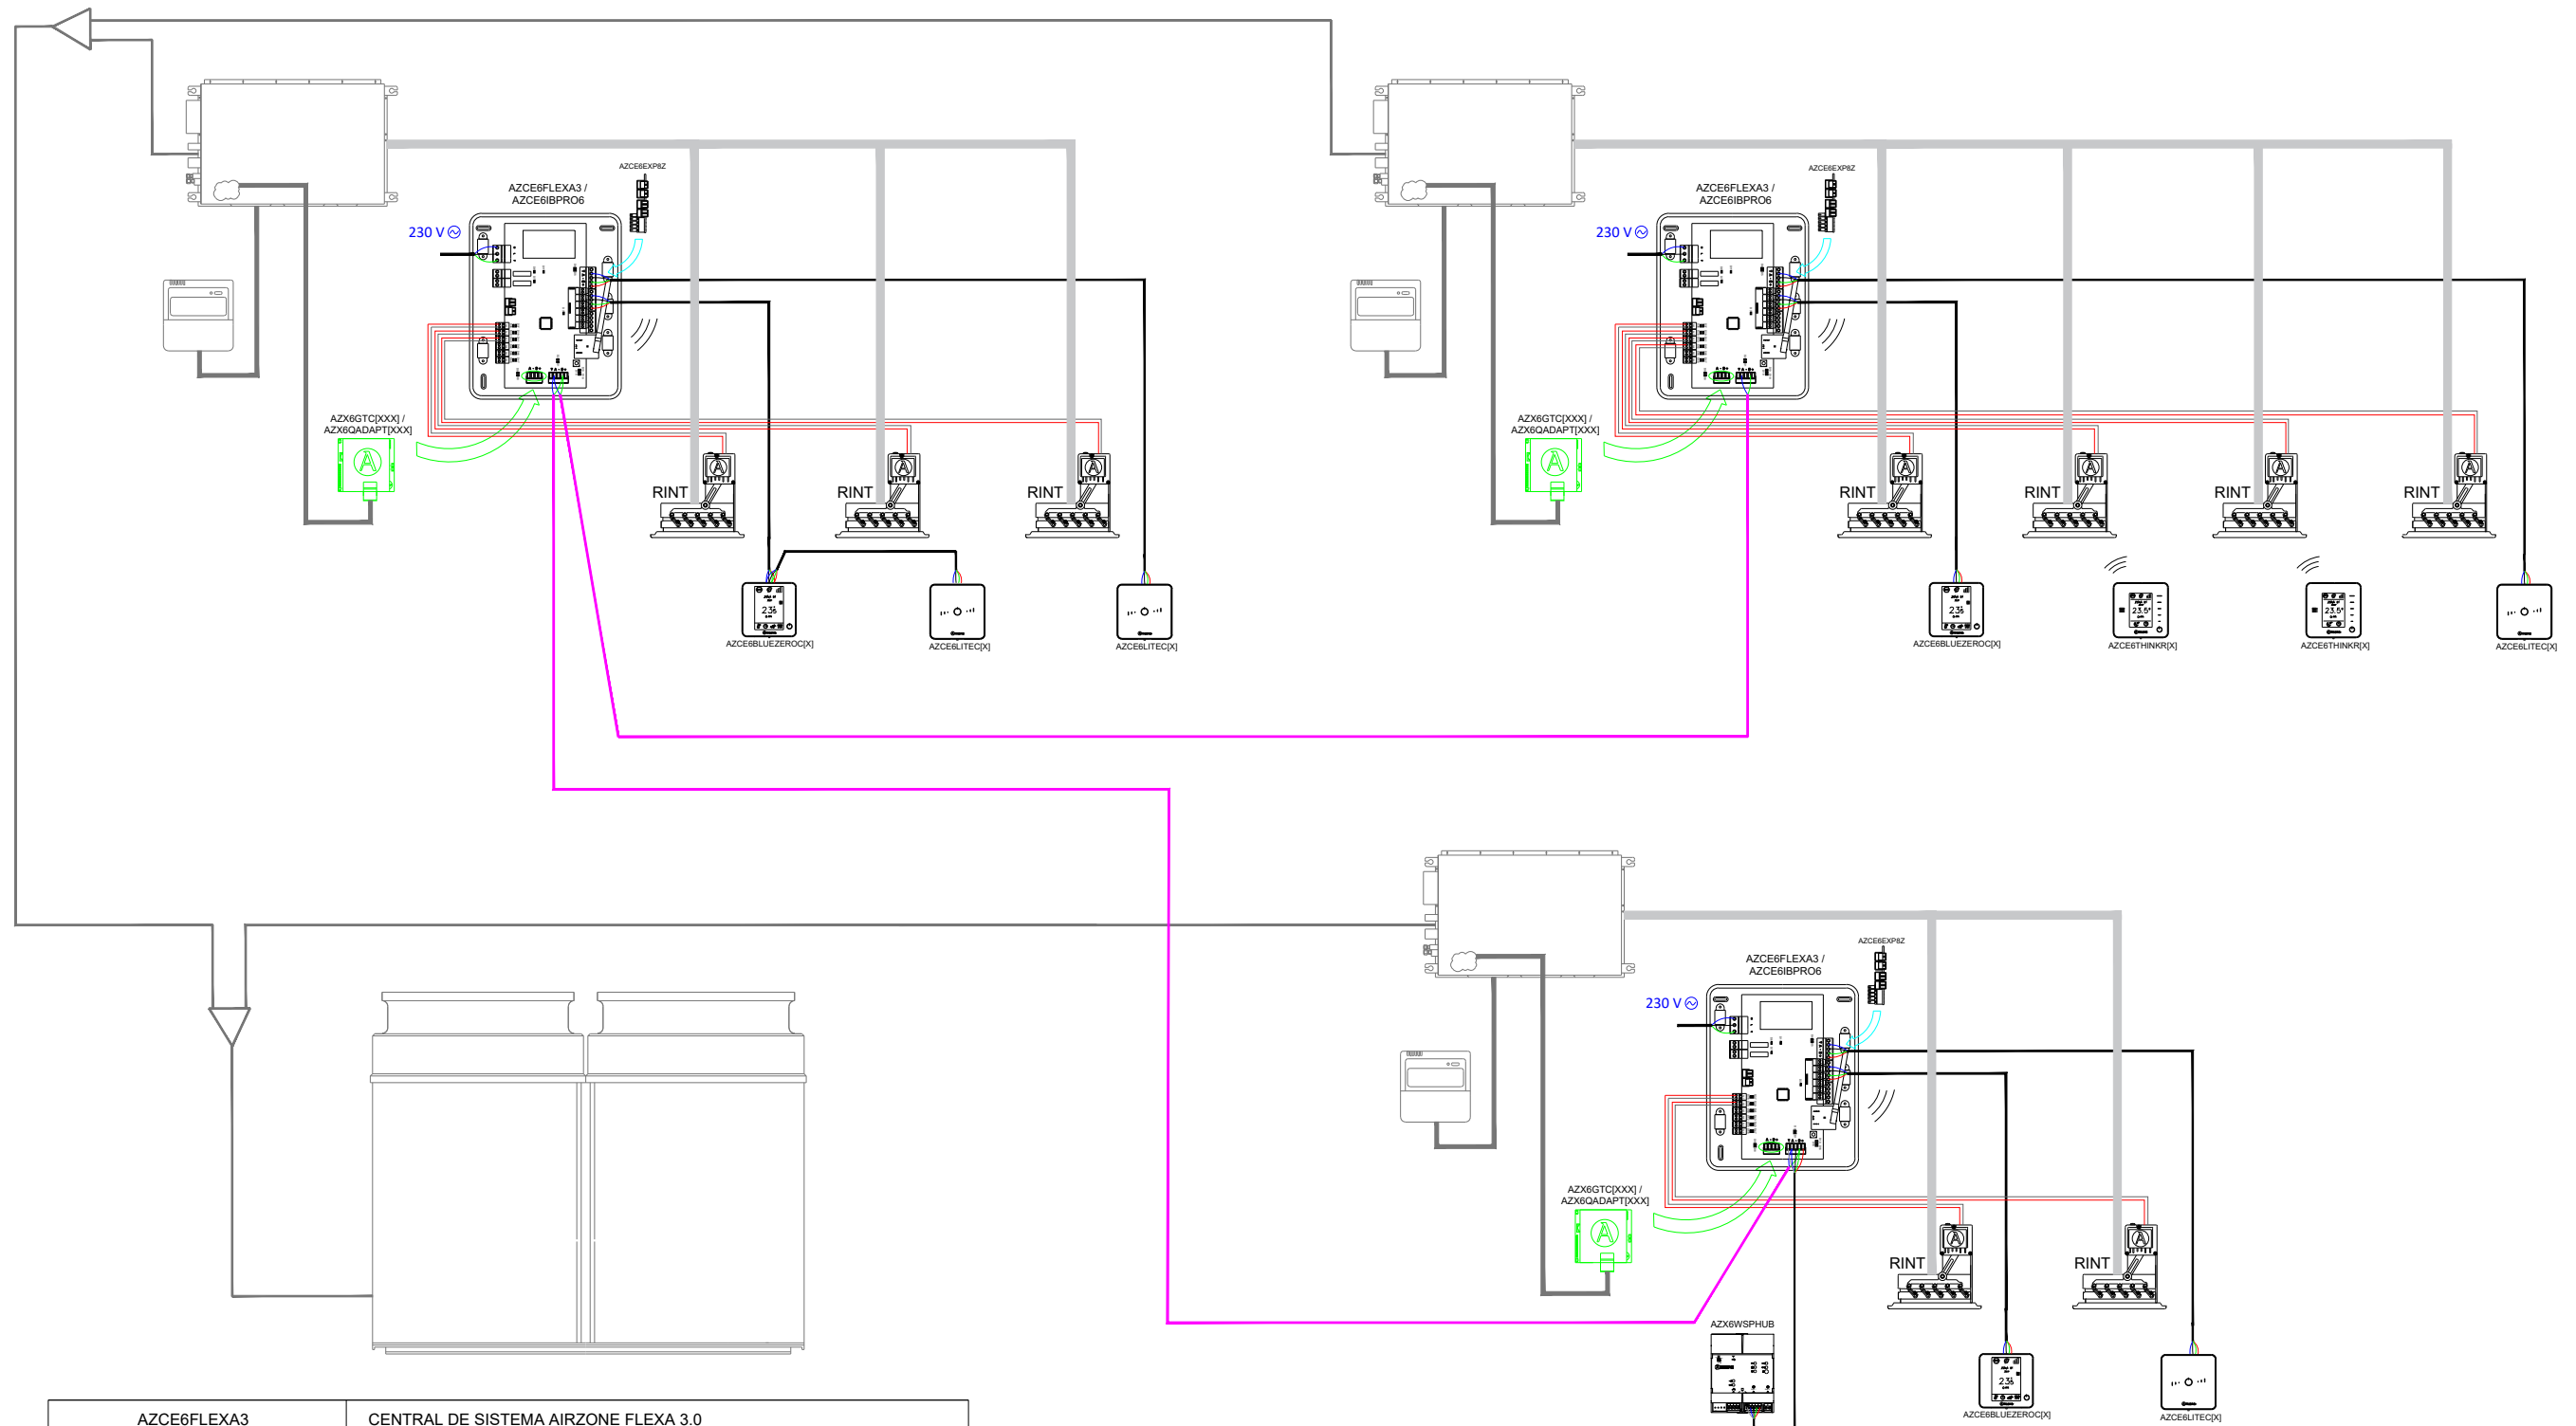

AZCE6FLEXA3	CENTRAL DE SISTEMA AIRZONE FLEXA 3.0
AZCE6BLUEZEROC[X]	TERMOSTATO BLUEFACE ZERO [COLOR] AIRZONE
AZCE6THINK[R][X]	TERMOSTATO [RADIO] THINK [COLOR] AIRZONE
AZCE6LITE[C/R][X]	TERMOSTATO [CABLE/RADIO] LITE [COLOR] AIRZONE
AZCE6EXP8Z	MÓDULO DE EXPANSIÓN (*SOLO PARA INSTALACIONES DE 7 U 8 ZONAS)
AZX6WSPHUB	WEBSERVER HUB AIRZONE CLOUD DUAL
AZX6GTC[XXX] / AZX6QADAPT[XXX]	PASARELA CONTROLADOR AIRZONE [MARCA]
RINT[XXXXXX][X]KMRE	REJILLA INTELIGENTE TRIPLE AIRZONE [TAMAÑO] [COLOR]




PLANO ESQUEMA DE INSTALACIÓN PLANO 2/2

REALIZADOR : DEPARTAMENTO DE PROYECTOS ALTRA CORPORACIÓN

FECHA : 2021
 TÍTULO : EQUIPOS VRF DE CONDUCTOS ZONIFICADOS HASTA 8 ZONAS POR SISTEMA
 CONTACTO: gabinete.tecnico@airzone.es Teléfono: 900 400 445 www.airzonecontrol.com

UNIDADE VRF DE CONDUTAS ZONIFICADAS ATÉ 8 ZONAS POR SISTEMA

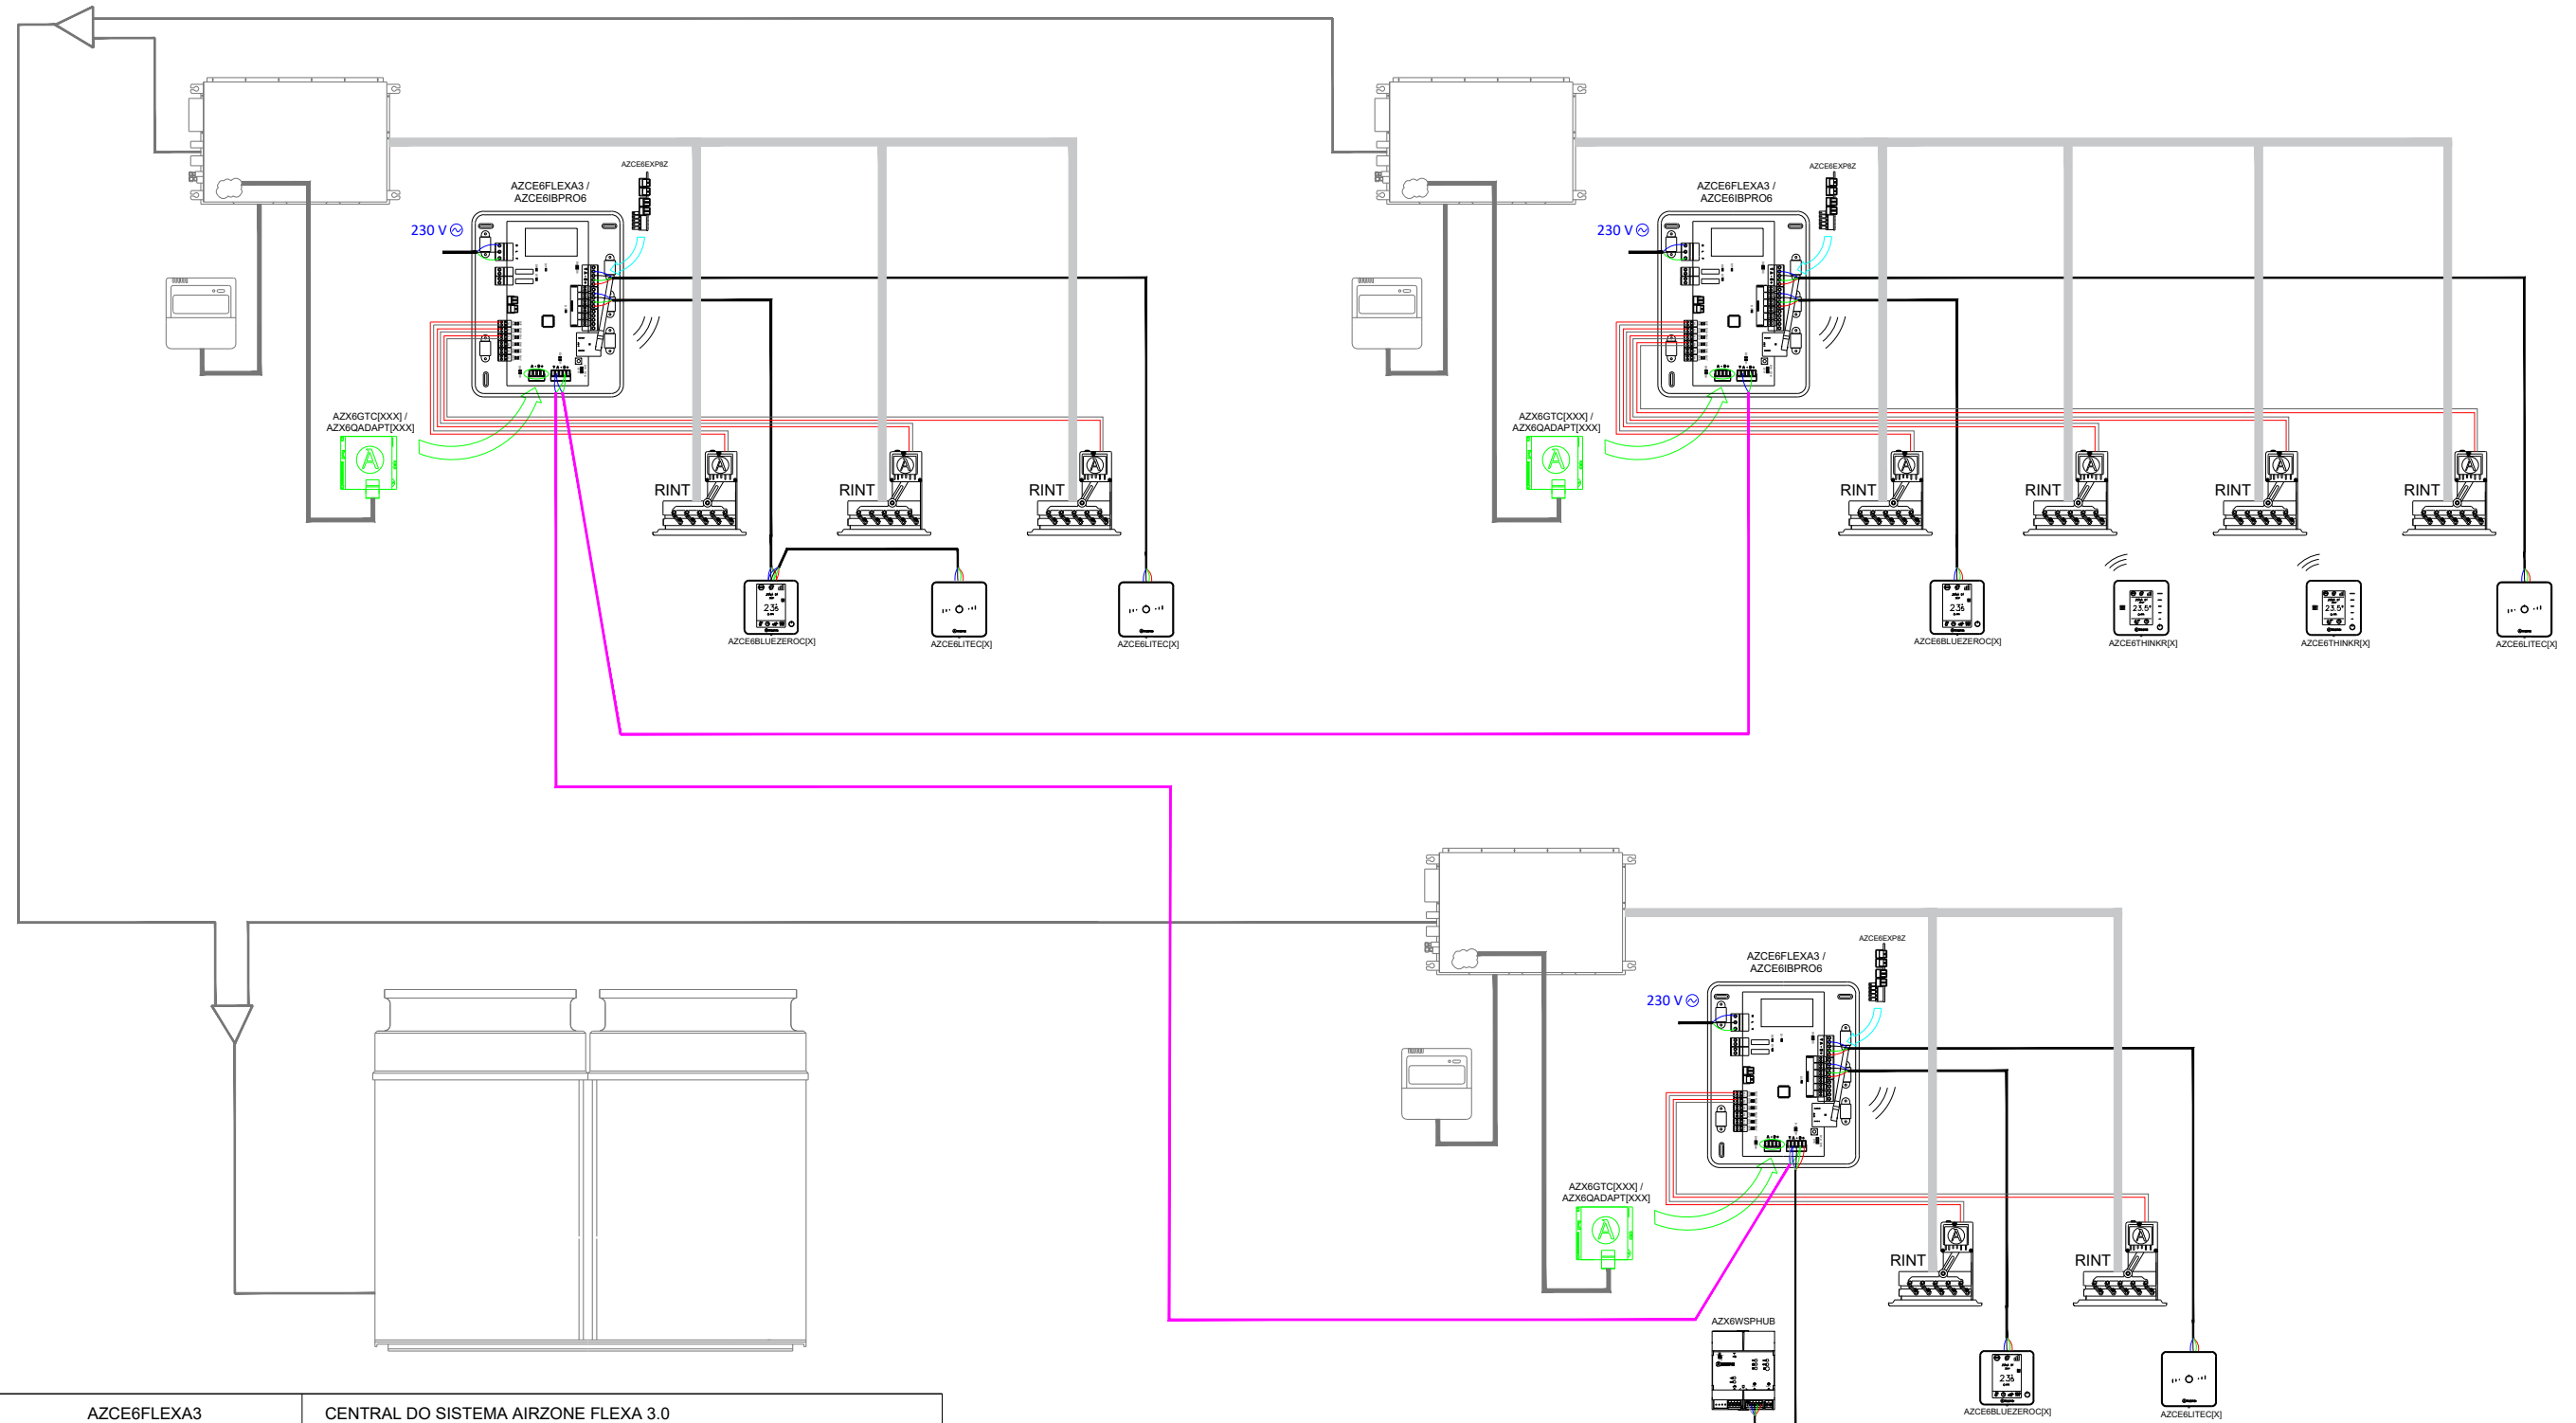

AZCE6FLEXA3	CENTRAL DO SISTEMA AIRZONE FLEXA 3.0
AZCE6BLUEZEROC[X]	TERMOSTATO BLUEFACE ZERO [COR] AIRZONE
AZCE6THINK[R][X]	TERMOSTATO [RADIO] THINK [COR] AIRZONE
AZCE6LITE[C/R][X]	TERMOSTATO [CABO/RADIO] LITE [COR] AIRZONE
AZCE6EXP8Z	MÓDULO DE EXPANSÃO (*APENAS EM INSTALAÇÕES DE 7 OU 8 ZONAS)
AZX6WSPHUB	WEBSERVER HUB AIRZONE CLOUD DUAL
AZX6GTC[XXX] / AZX6QADAPT[XXX]	GATEWAY CONTROLADOR AIRZONE [MARCA]
RINT[XXXXXX][X]KMRE	GRELHA INTELIGENTE TRIPLA AIRZONE [TAMANHO] [COR]



PLANO ESQUEMA DE INSTALAÇÃO PLANO 2/2


AUTOR : DEPARTAMENTO DE PROJETOS ALTRA CORPORACIÓN

DATA : 2021

TÍTULO : UNIDADE VRF DE CONDUTAS ZONIFICADAS ATÉ 8 ZONAS POR SISTEMA

CONTATO: info@airzone.pt Telefone: 800 500 858 www.airzone.pt


ZONED VRF UNITS-UP TO 8 ZONES PER SYSTEM

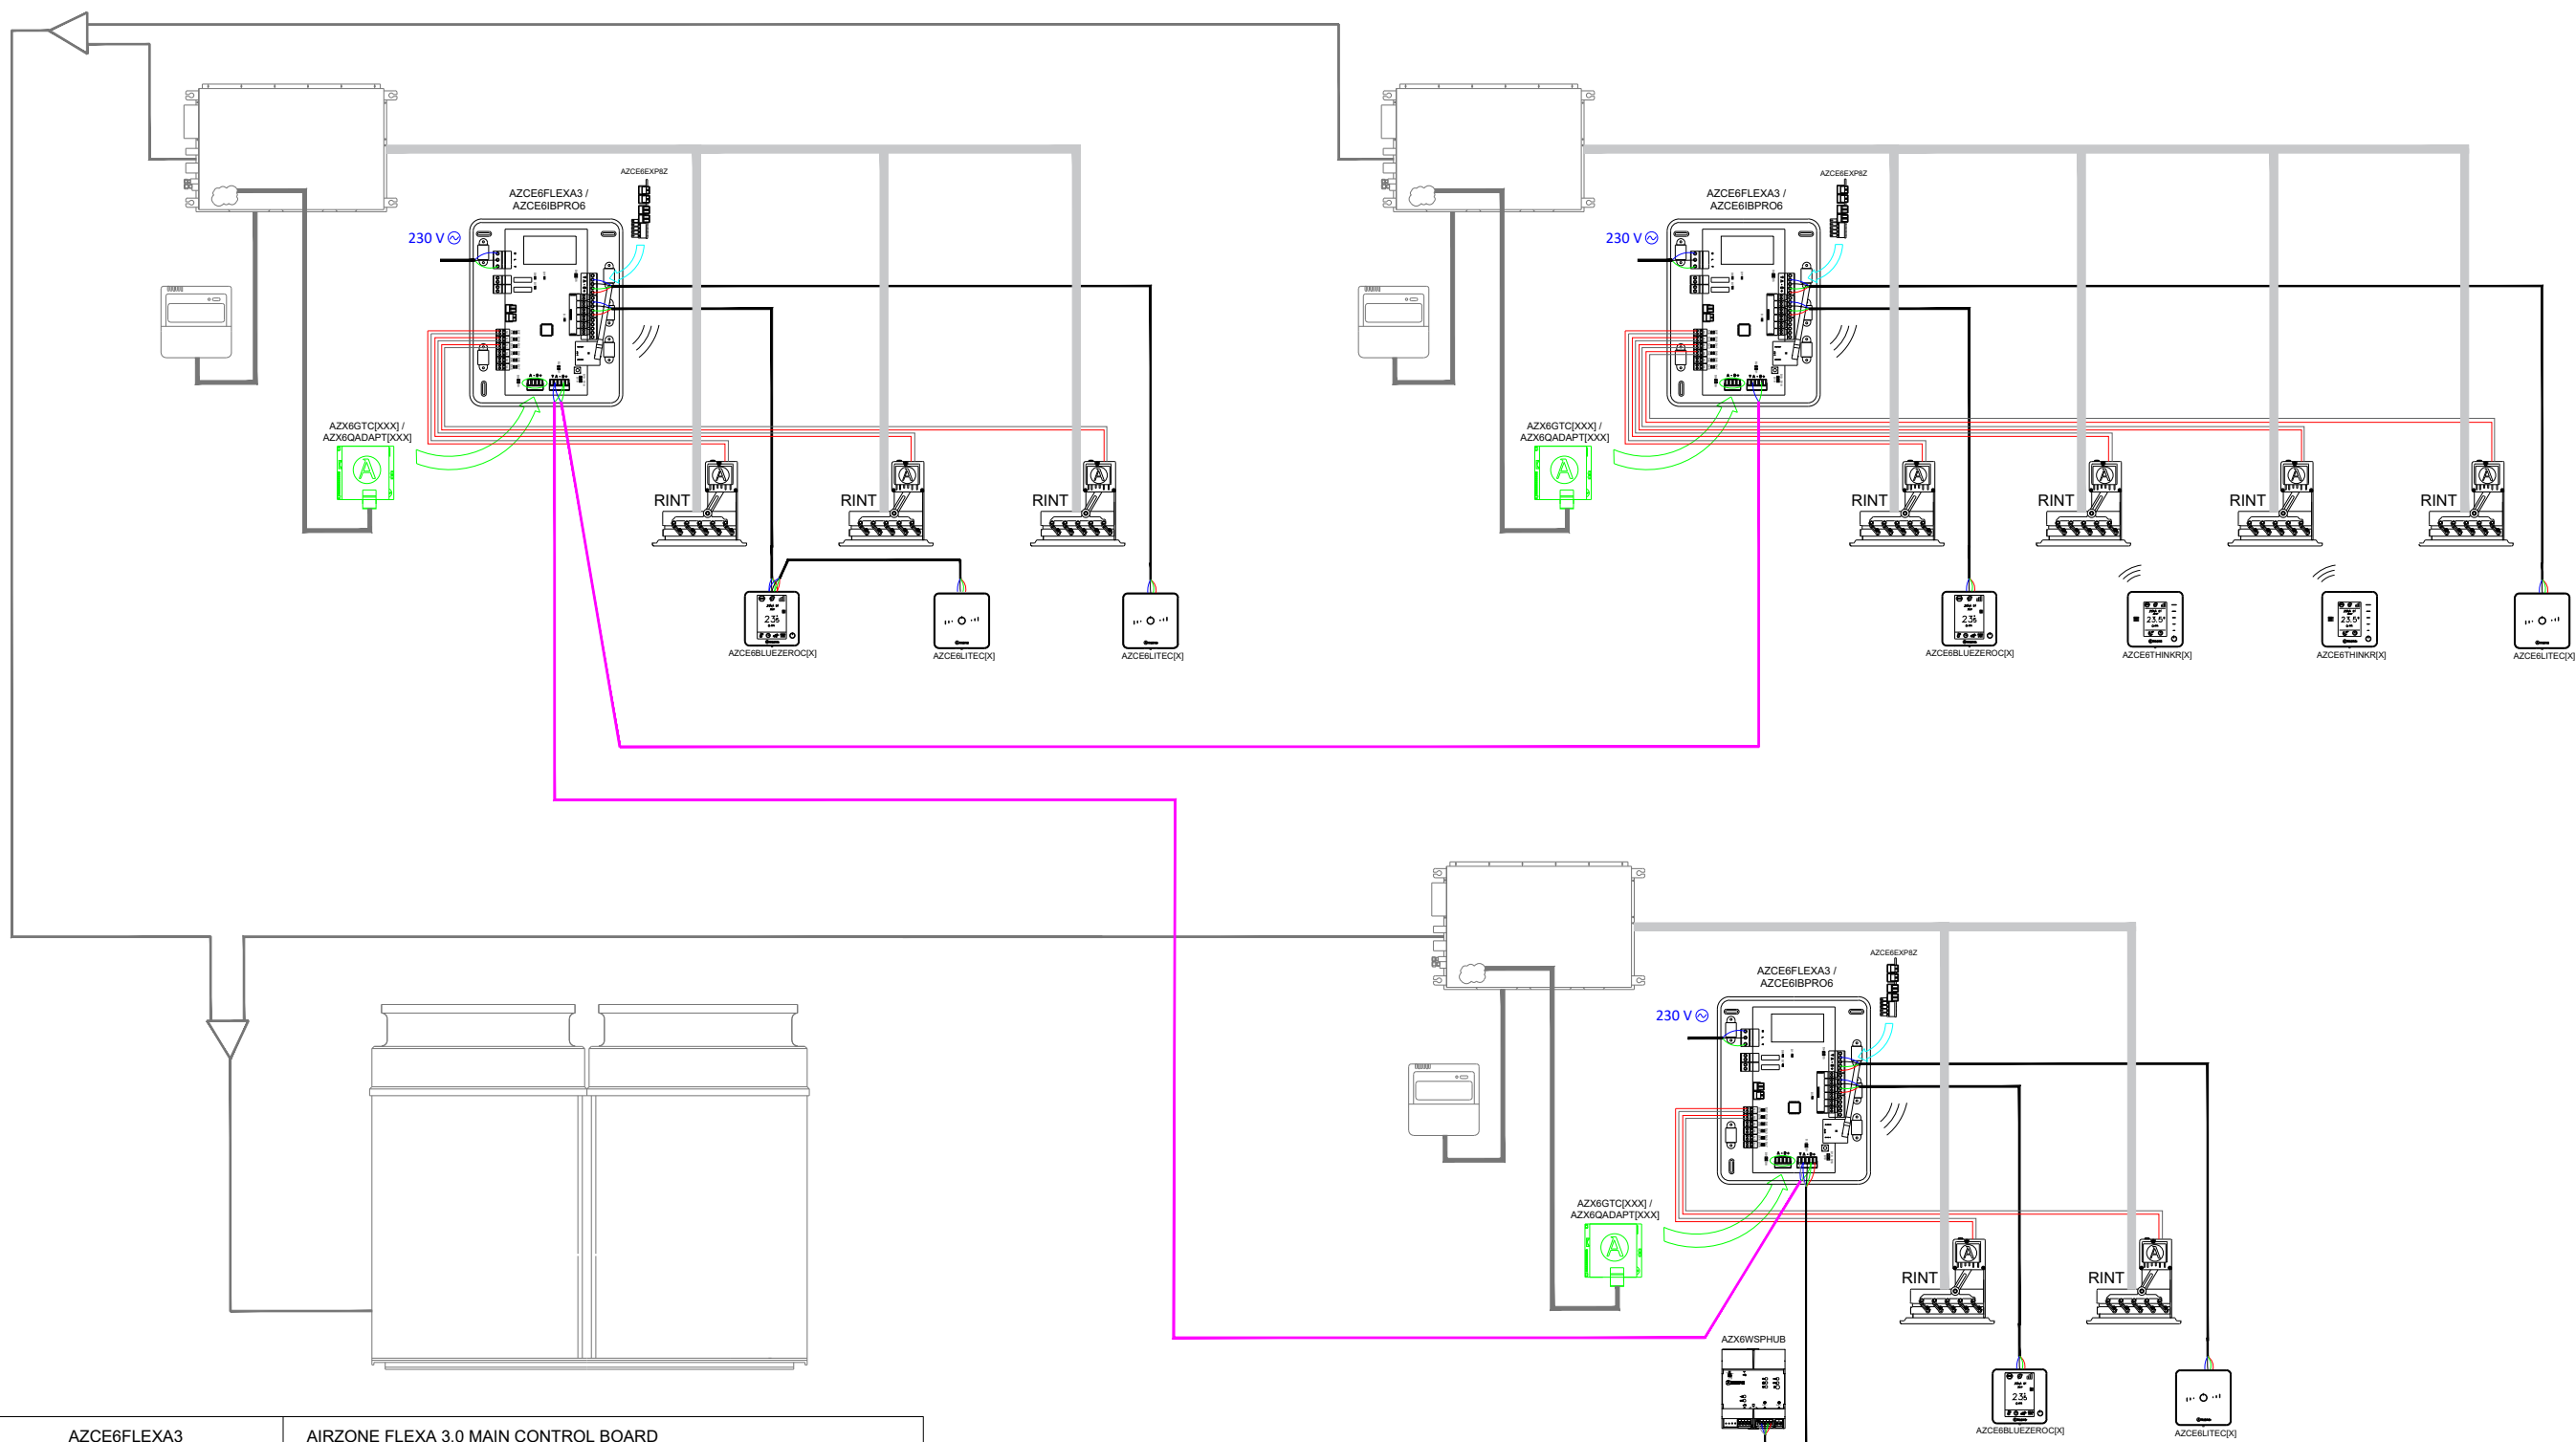

AZCE6FLEXA3	AIRZONE FLEXA 3.0 MAIN CONTROL BOARD
AZCE6BLUEZERO[C][X]	AIRZONE BLUEFACE ZERO [COLOUR] THERMOSTAT
AZCE6THINK[R][X]	AIRZONE THINK [COLOUR] THERMOSTAT [WIRELESS]
AZCE6LITE[C/R][X]	AIRZONE LITE [COLOUR] THERMOSTAT [WIRED/WIRELESS]
AZCE6EXP8Z	EXPANSION MODULE (*ONLY FOR INSTALLATION WITH 7 OR 8 ZONES)
AZX6WSPHUB	WEBSERVER HUB AIRZONE CLOUD DUAL
AZX6GTC[XXX] / AZX6QADAPT[XXX]	AIRZONE [MANUFACTURER] CONTROLLER GATEWAY
RINT[XXXXXX][X]KMRE	AIRZONE TRIPLE SMART GRILLE [SIZE] [COLOUR]



UNITÉ GAINABLE DRV AVEC RÉGULATION MULTIZONE JUSQU'À 8 ZONES (INNOBUS PRO 6)

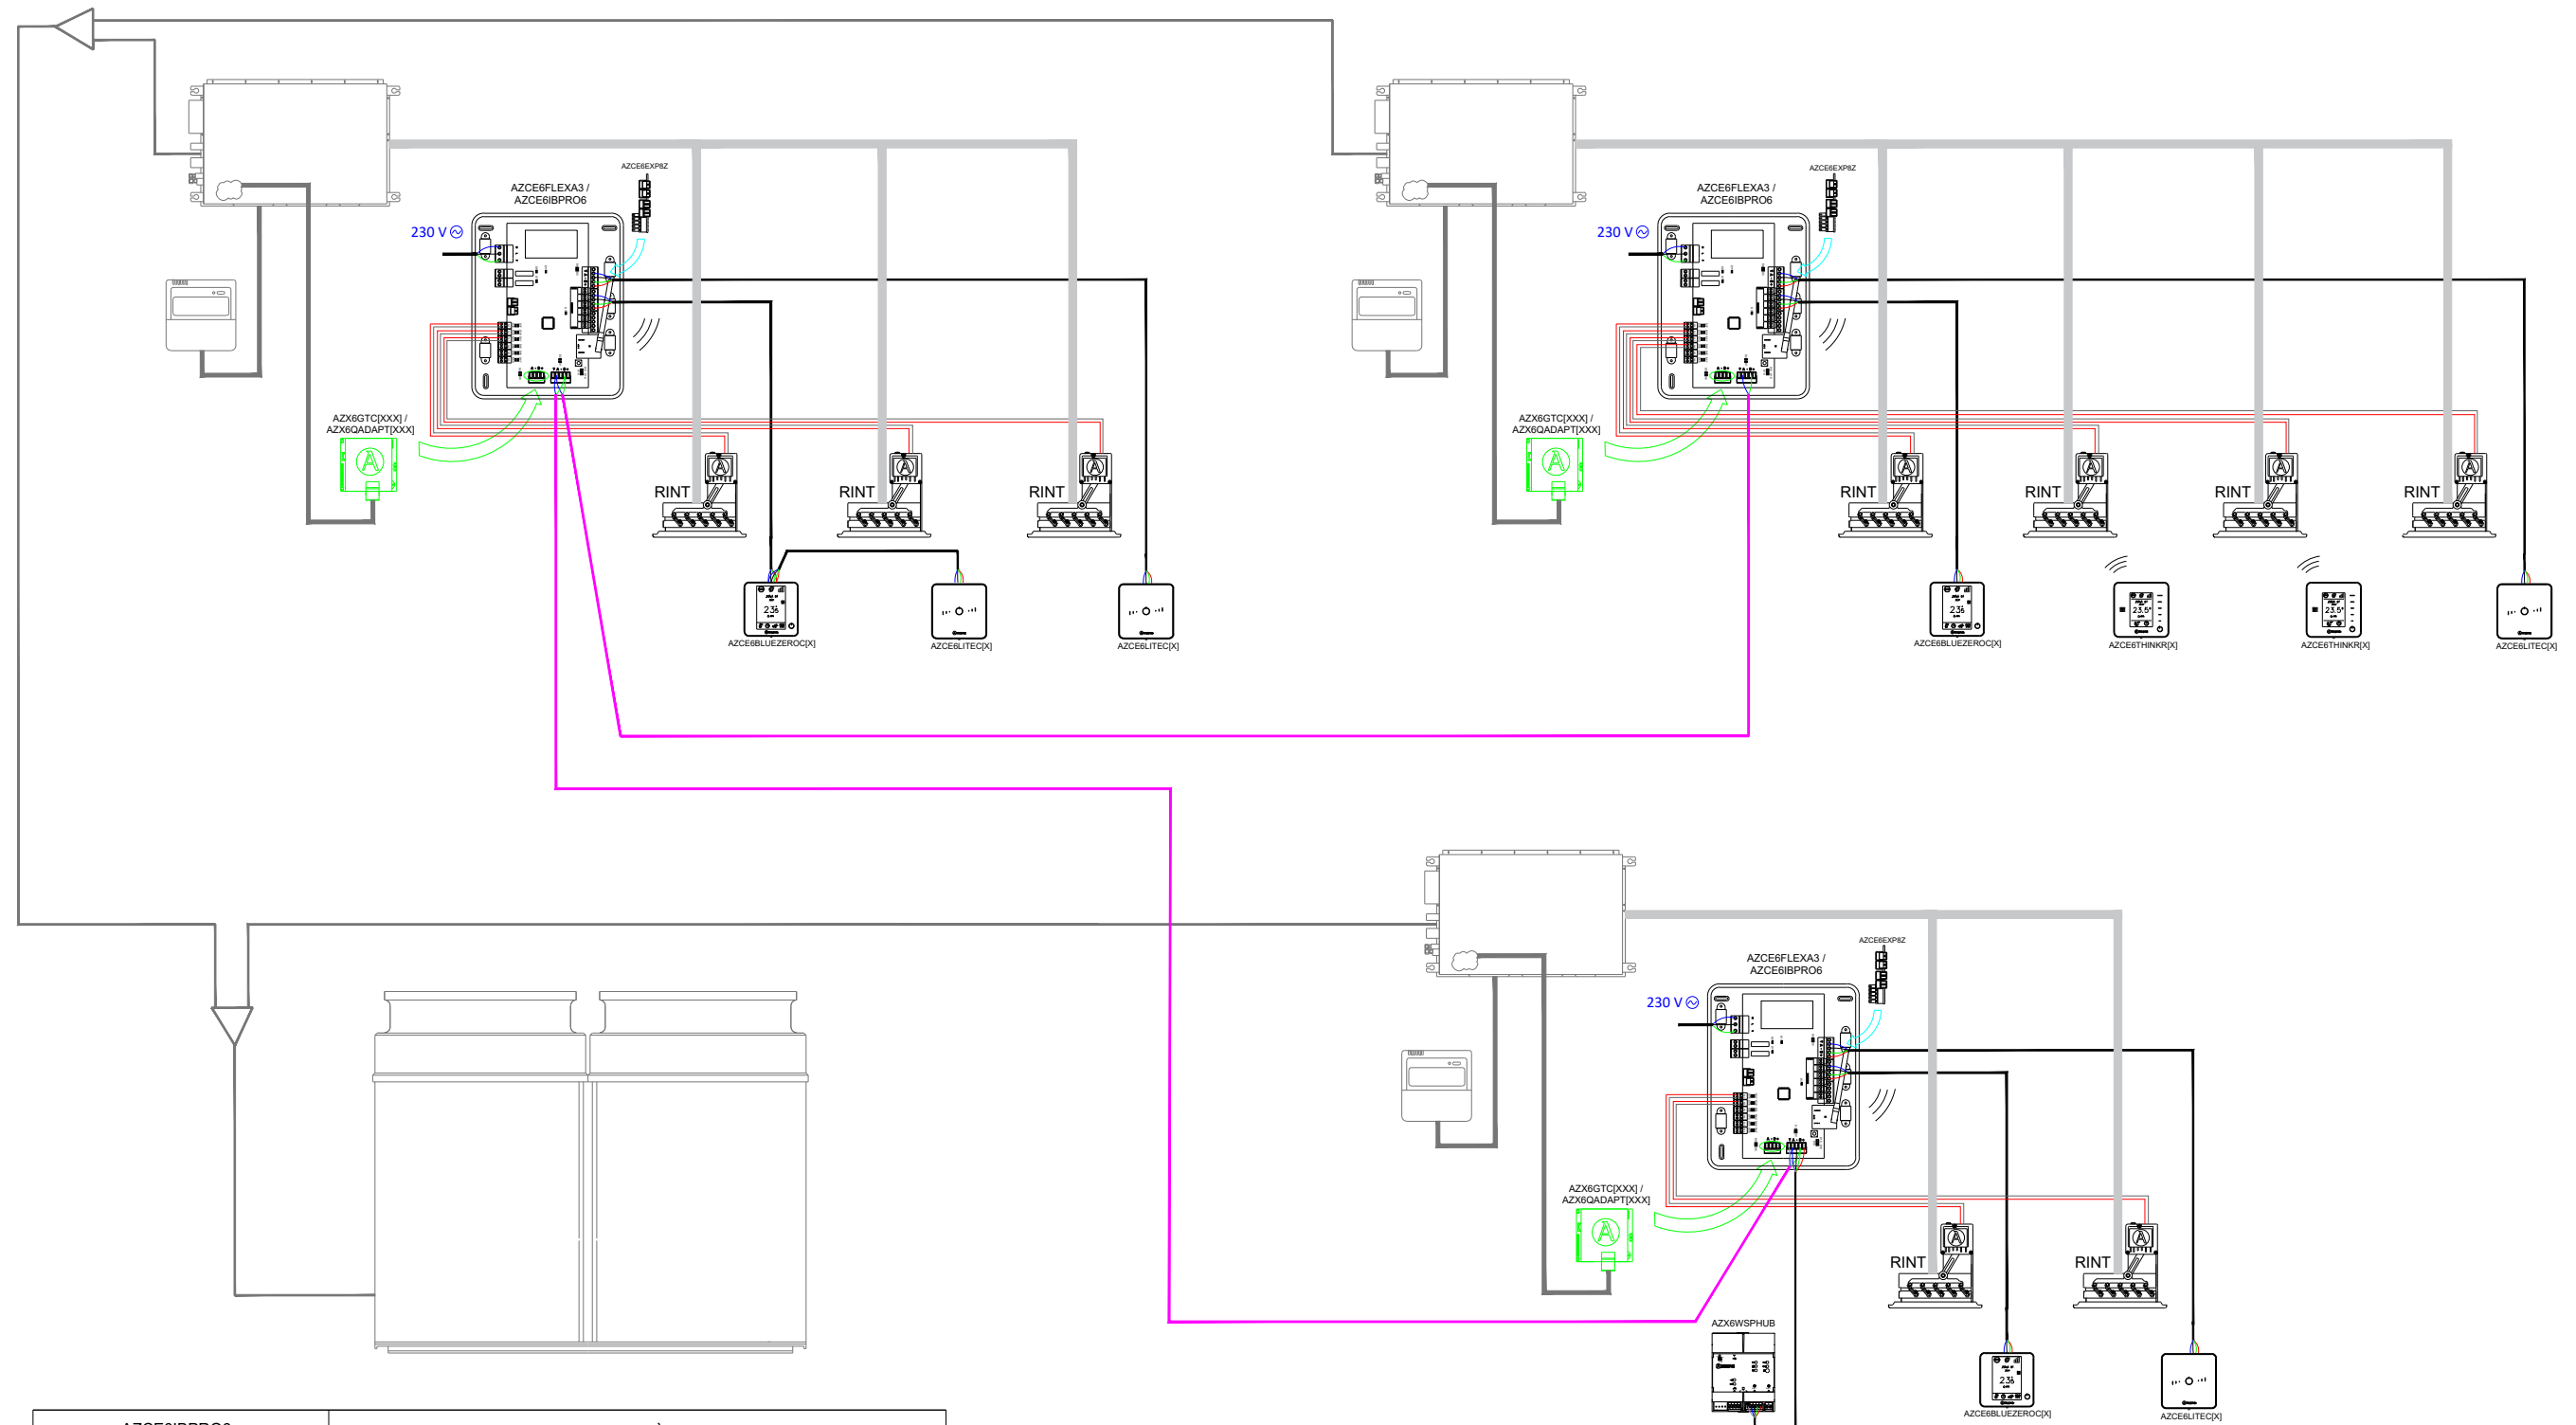

AZCE6IBPRO6	PLATINE CENTRALE AIRZONE DU SYSTÈME INNOBUS PRO6
AZCE6BLUEZEROC[X]	THERMOSTAT [COLEUR] AIRZONE BLUEFACE ZERO
AZCE6THINK[R][X]	THERMOSTAT [COLEUR] AIRZONE THINK [RADIO]
AZCE6LITE[C/R][X]	THERMOSTAT [COLEUR] AIRZONE LITE [FILAIRE/RADIO]
AZCE6EXP8Z	MODULE D'EXPANSION (*UNIQUEMENT SYSTÈME AVEC 7 OU 8 ZONES)
AZX6WSPHUB	WEBSERVER HUB AIRZONE CLOUD DUAL
AZX6GTC[XXX] / AZX6QADAPT[XXX]	PASSERELLE CONTROLEUR AIRZONE [MARQUE]
RINT[XXXXXX][X]KMRE	GRILLE INTELLIGENTE TRIPLE AIRZONE [TAILLE] [COLEUR]




PLAN SCHEMA D'INSTALLATION PLAN 2/2

DESSINATEUR : DEPARTEMENT PROJETS AIRZONE

DATE : 2021
 TITRE : UNITÉ GAINABLE DRV AVEC RÉGULATION MULTIZONE JUSQU'À 8 ZONES
 CONTACT: projets@airzonefrance.fr Téléphone: 01 82 88 51 49 www.airzonecontrol.com

INSTALLAZIONE A VRF CON UNITÀ CANALIZZATE FINO A 8 ZONE

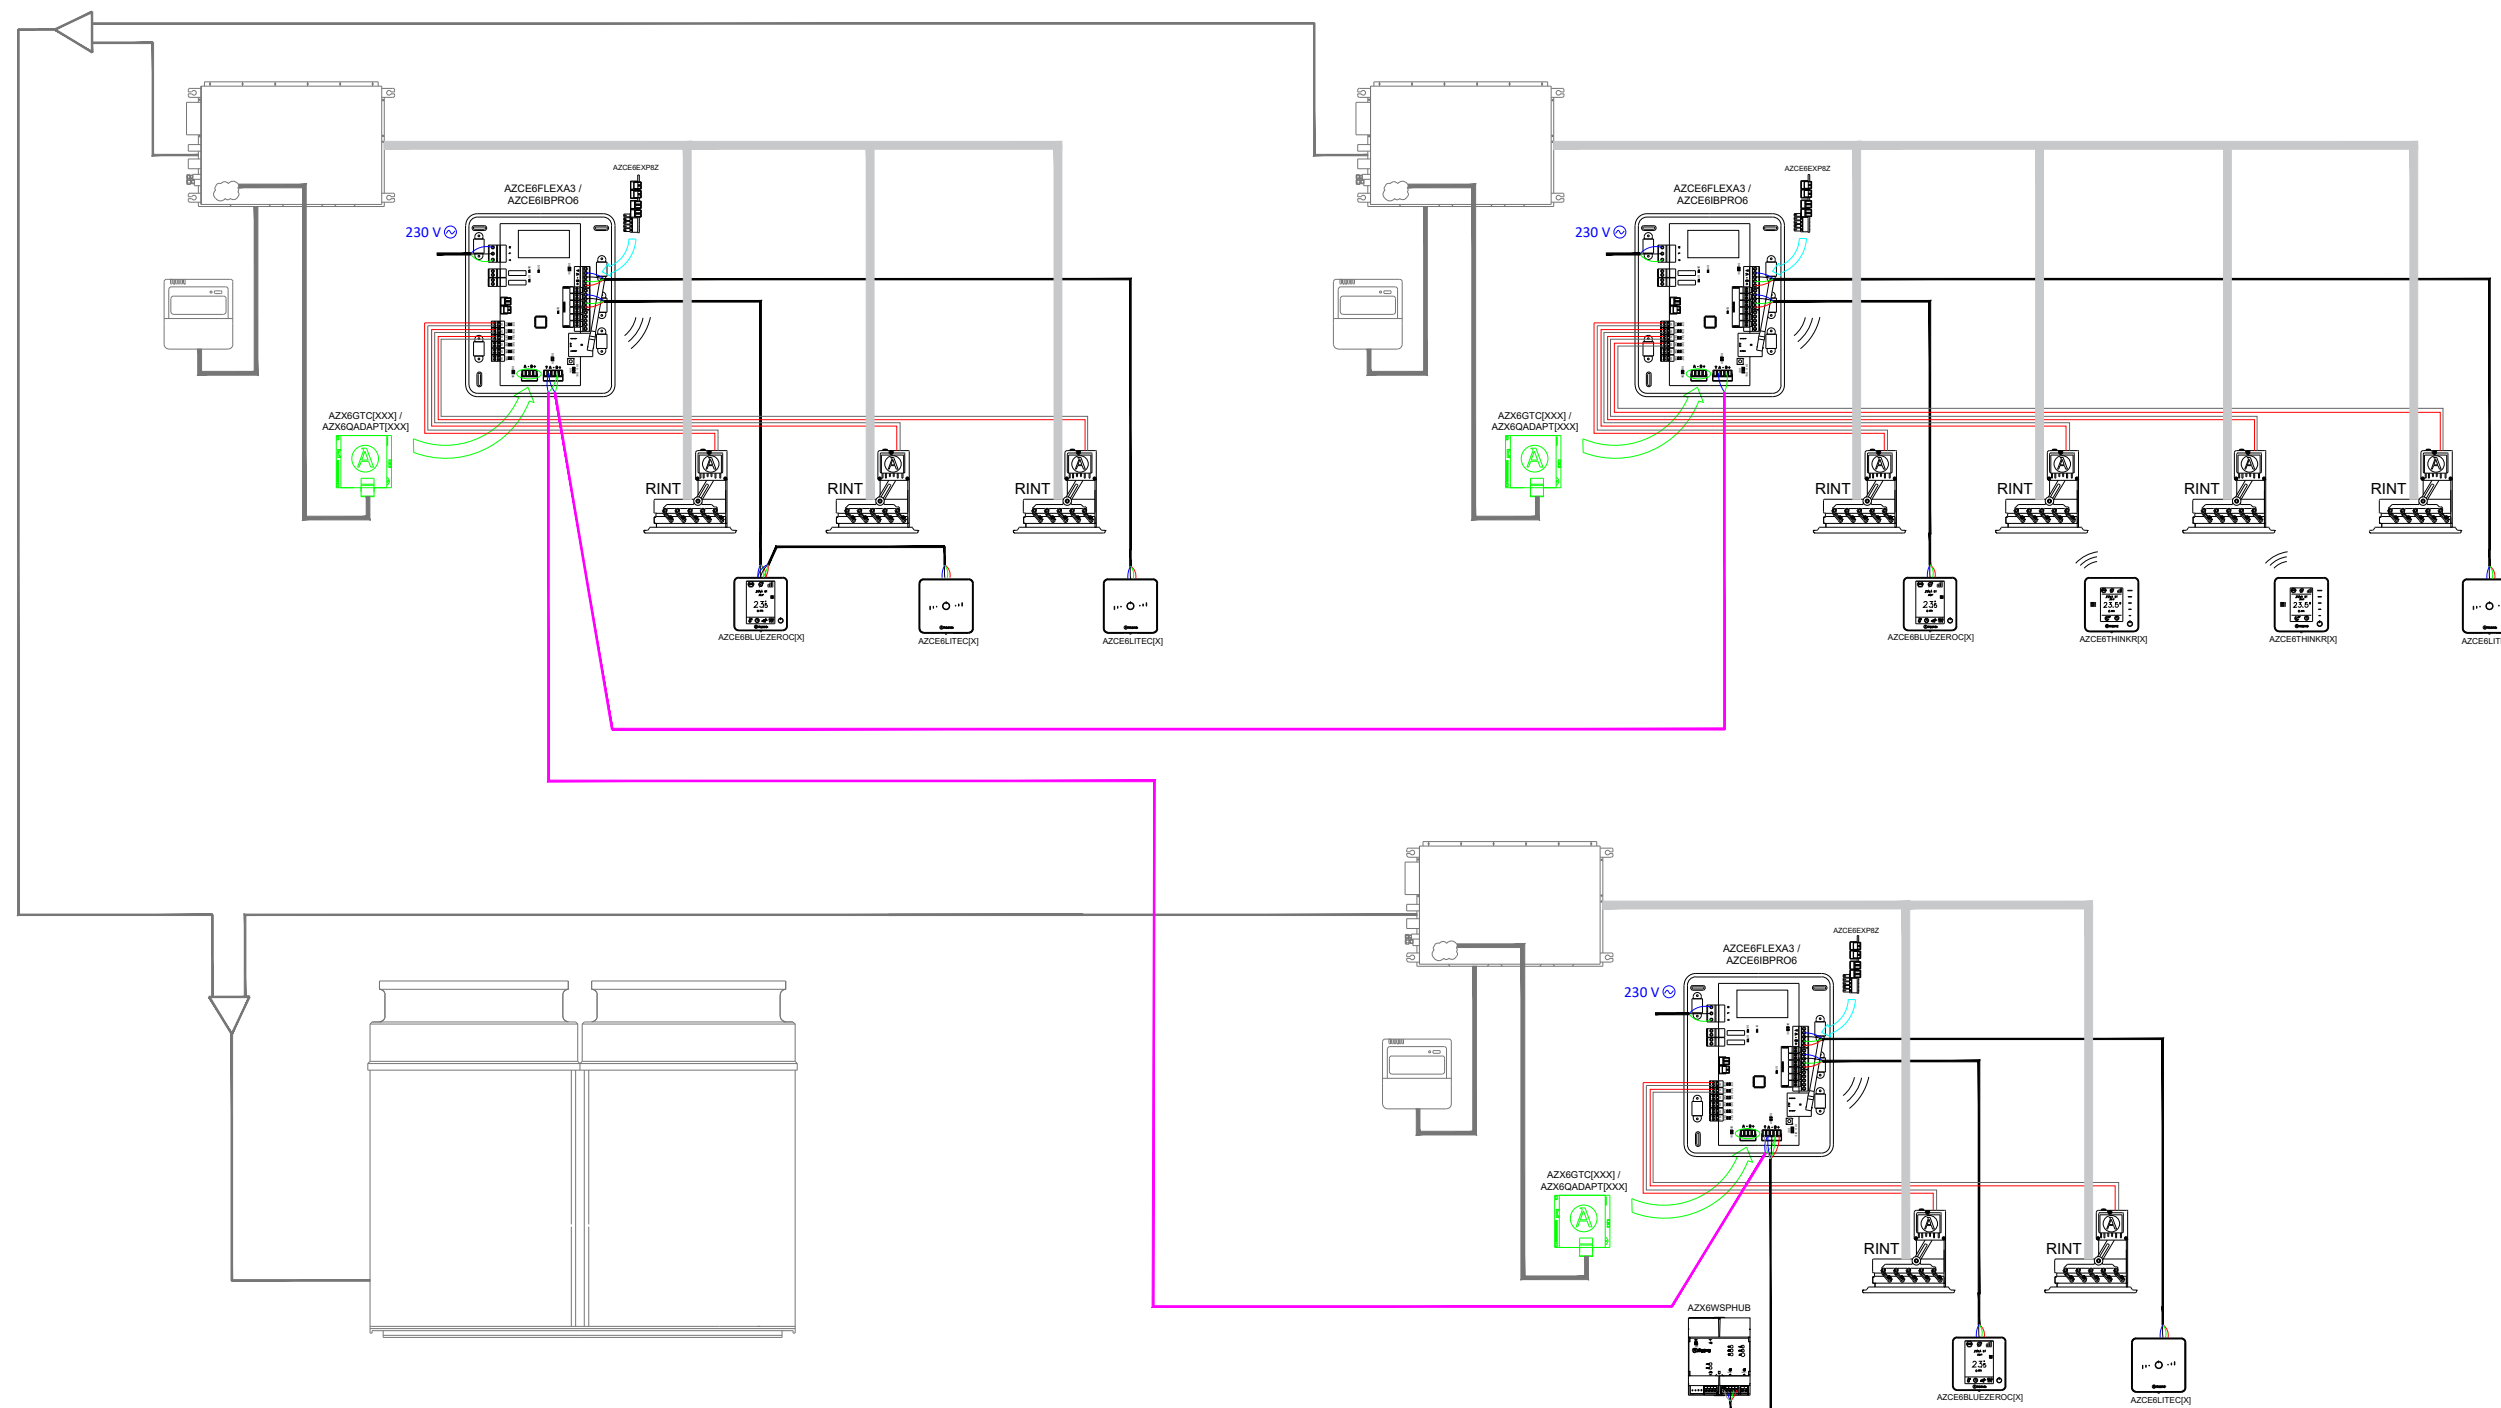

AZCE6FLEXA3	SCHEDA CENTRALE AIRZONE FLEXA 3.0
AZCE6BLUEZEROC[X]	TERMOSTATO [COLORE] AIRZONE BLUEFACE ZERO
AZCE6THINK[R][X]	TERMOSTATO [RADIO] THINK [COLORE] AIRZONE
AZCE6LITE[C/R][X]	TERMOSTATO [CAVO/RADIO] LITE [COLORE] AIRZONE
AZCE6EXP8Z	MODULO DI ESPANSIOINE (*SOLO NEGLI IMPIANTI A 7 E 8 ZONE)
AZX6WSPHUB	WEBSERVER HUB AIRZONE CLOUD DUAL
AZX6GTC[XXX] / AZX6QADAPT[XXX]	INTERFACCIA DI CONTROLLO AIRZONE [MARCHIO]
RINT[XXXXXX][X]KMRE	BOCCHETTA INTELLIGENTE TRIPLA AIRZONE [DIMENSIONE] [COLORE]



PIANO SCHEMA D'INSTALLAZIONE

PIANO 2/2

DISEGNATO DA : UFFICIO PROGETTI ALTRA CORPORACIÓN

DATA : 2021

TITOLO : INSTALLAZIONE A VRF CON UNITÀ CANALIZZATE FINO A 8 ZONE

CONTATTO: progetti@airzoneitalia.it Telefono: 02568 14756 www.airzoneitalia.it